


# КО МОЛИН

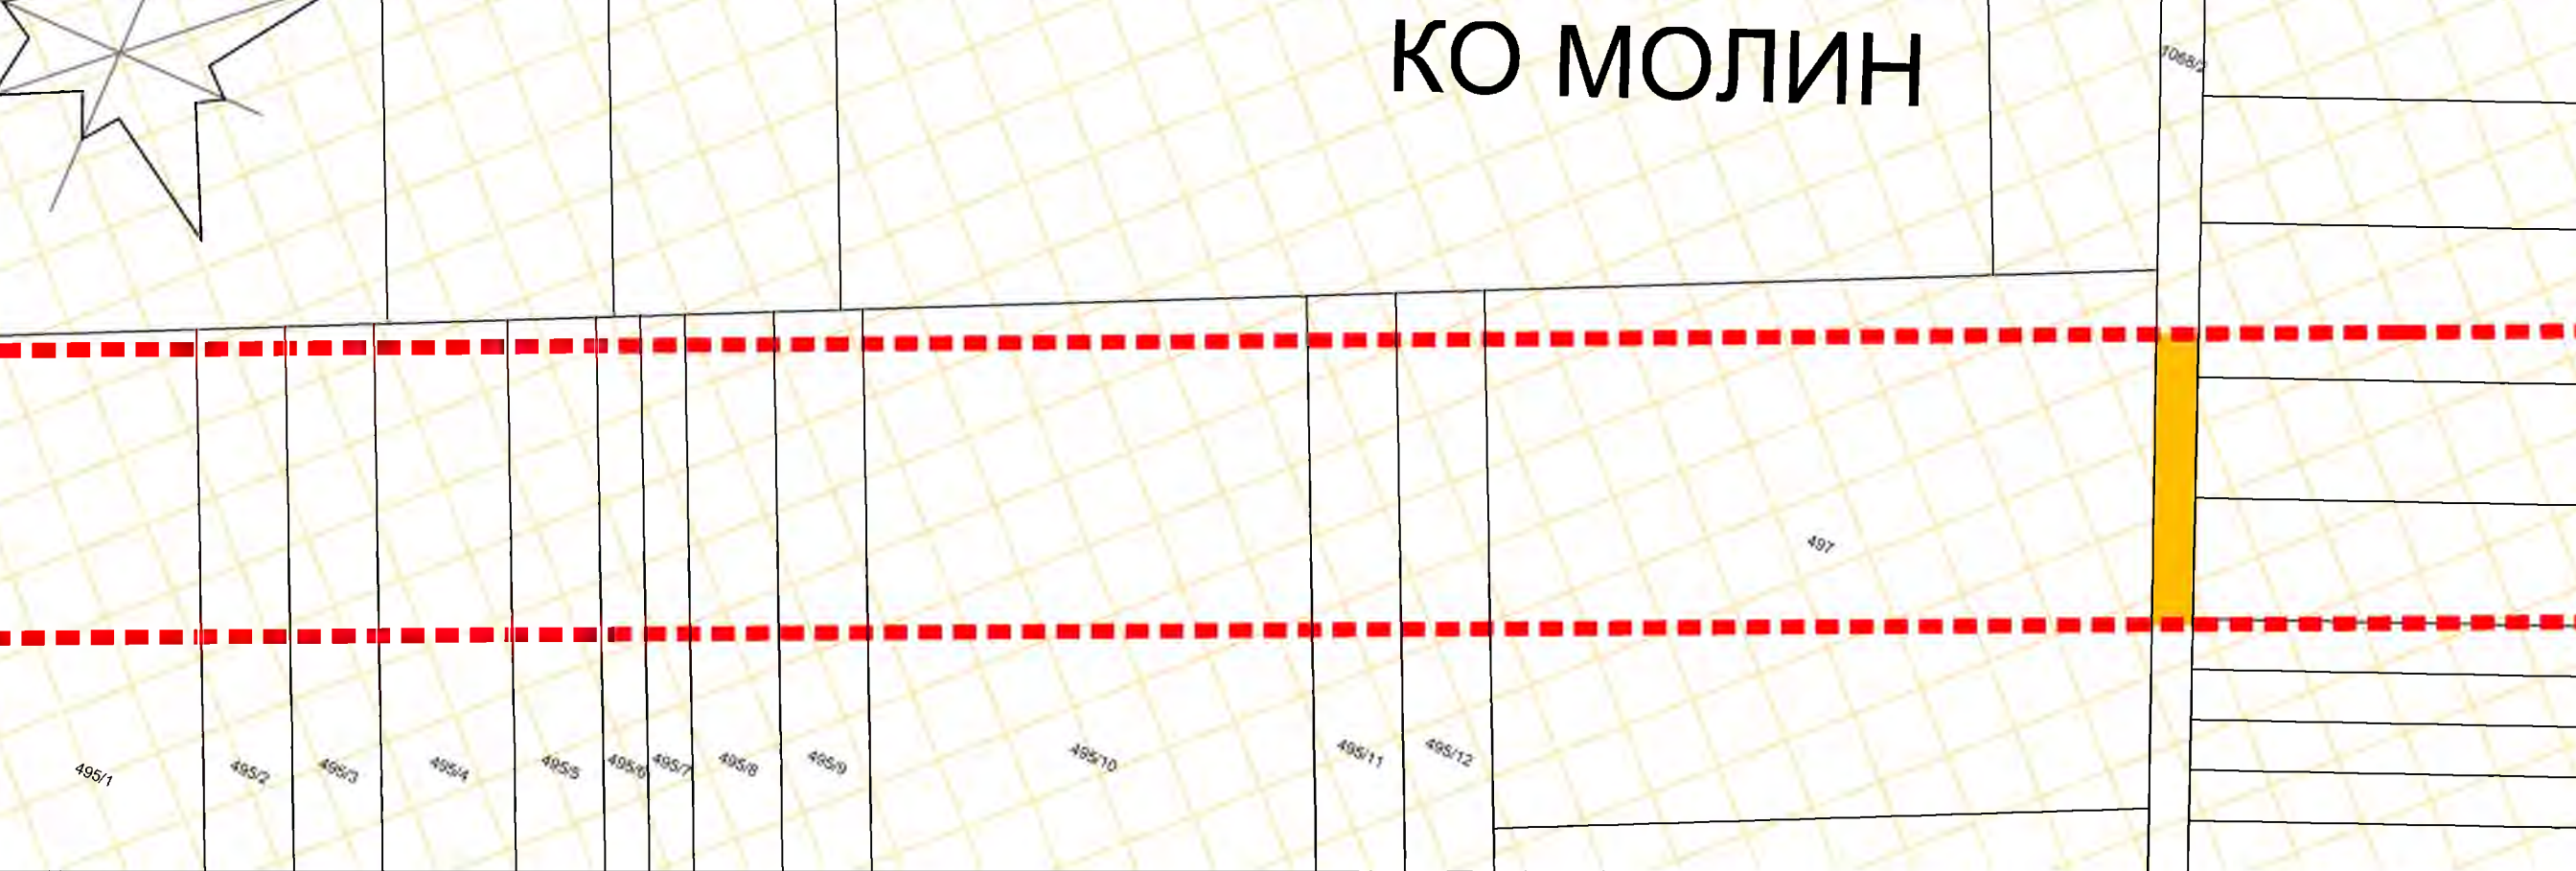

## АТАРСКИ ПУТ

АТАРСКИ ПУТ IА РЕДА (зона Б.1.)

АТАРСКИ ПУТ IIБ РЕДА (зона Б.2.)

АТАРСКИ ПУТ (зона Б.4.)

АТАРСКИ ПУТ - према ППО Нова Црња  
изграђен као главни атарски пут (зона Б.5.)

АТАРСКИ ПУТ (зона Б.5.)

## ВОДОПРИВРЕДНА ИНФРАСТРУКТУРА




КАНАЛ (зона Б.6.)



ЗАЛИВНИ СИСТЕМ



20 kV ДАЛЕКОВОД

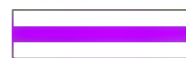

110 kV ДАЛЕКОВОД

## ТЕРМОЕНЕРГЕТСКА ИНФРАСТРУКТУРА



ГАСОВОД



**ГРАД КИКИНДА**  
**ГРАДСКА УПРАВА**  
СЕКРЕТАРИЈАТ ЗА УРБАНИ  
ОБЈЕДИЊЕНУ ПРОЦЕДУ  
ИЗГРАДЊУ ГРАДА





### БАЗНА ИНФРАСТРУКТУРА

ПУТ IA РЕДА (зона Б.1.)

ПУТ IIБ РЕДА (зона Б.2.)

АТАРСКИ ПУТ (зона Б.4.)

ОПРЕДЕЉЕНИ ПУТ - према ППО Нова Црња  
извршен као главни атарски пут (зона Б.5.)

ОПРЕДЕЉЕНИ ПУТ (зона Б.5.)


### ВОДОПРИВРЕДНА ИНФРАСТРУКТУРА




КАНАЛ (зона Б.6.)



ЗАЛИВНИ СИСТЕМ

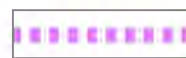

20 kV ДАЛЕКОВОД

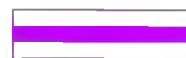

110 kV ДАЛЕКОВОД

### ТЕРМОЕНЕРГЕТСКА ИНФРАСТРУКТУРА



ГАСОВОД



**ГРАД КИКИНДА**  
**ГРАДСКА УПРАВА**  
СЕКРЕТАРИЈАТ ЗА УРБАНИ  
ОБЈЕДИЊЕНУ ПРОЦЕДУ  
ИЗГРАДЊУ ГРАДА





**БАЈНА ИНФРАСТРУКТУРА**


ПУТ IA РЕДА (зона Б.1.)

ПУТ IIБ РЕДА (зона Б.2.)

АТАРСКИ ПУТ (зона Б.4.)

АТАРСКИ ПУТ - према ППО Нова Црња  
ан као главни атарски пут (зона Б.5.)

АТАРСКИ ПУТ (зона Б.5.)

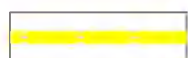

**ВОДОПРИВРЕДНА ИНФРАСТРУКТУРА**

КАНАЛ (зона Б.6.)

ЗАЛИВНИ СИСТЕМ

**ЕЛЕКТРОЕНЕРГЕТСКА ИНФРАСТРУКТУРА**

20 kV ДАЛЕКОВОД

110 kV ДАЛЕКОВОД


**ТЕРМОЕНЕРГЕТСКА ИНФРАСТРУКТУРА**

ГАСОВОД



**ГРАД КИКИНДА**  
**ГРАДСКА УПРАВА**  
СЕКРЕТАРИЈАТ ЗА УРБАНИ  
ОБЈЕДИЊЕНУ ПРОЦЕДУ  
ИЗГРАДЊУ ГРАДА



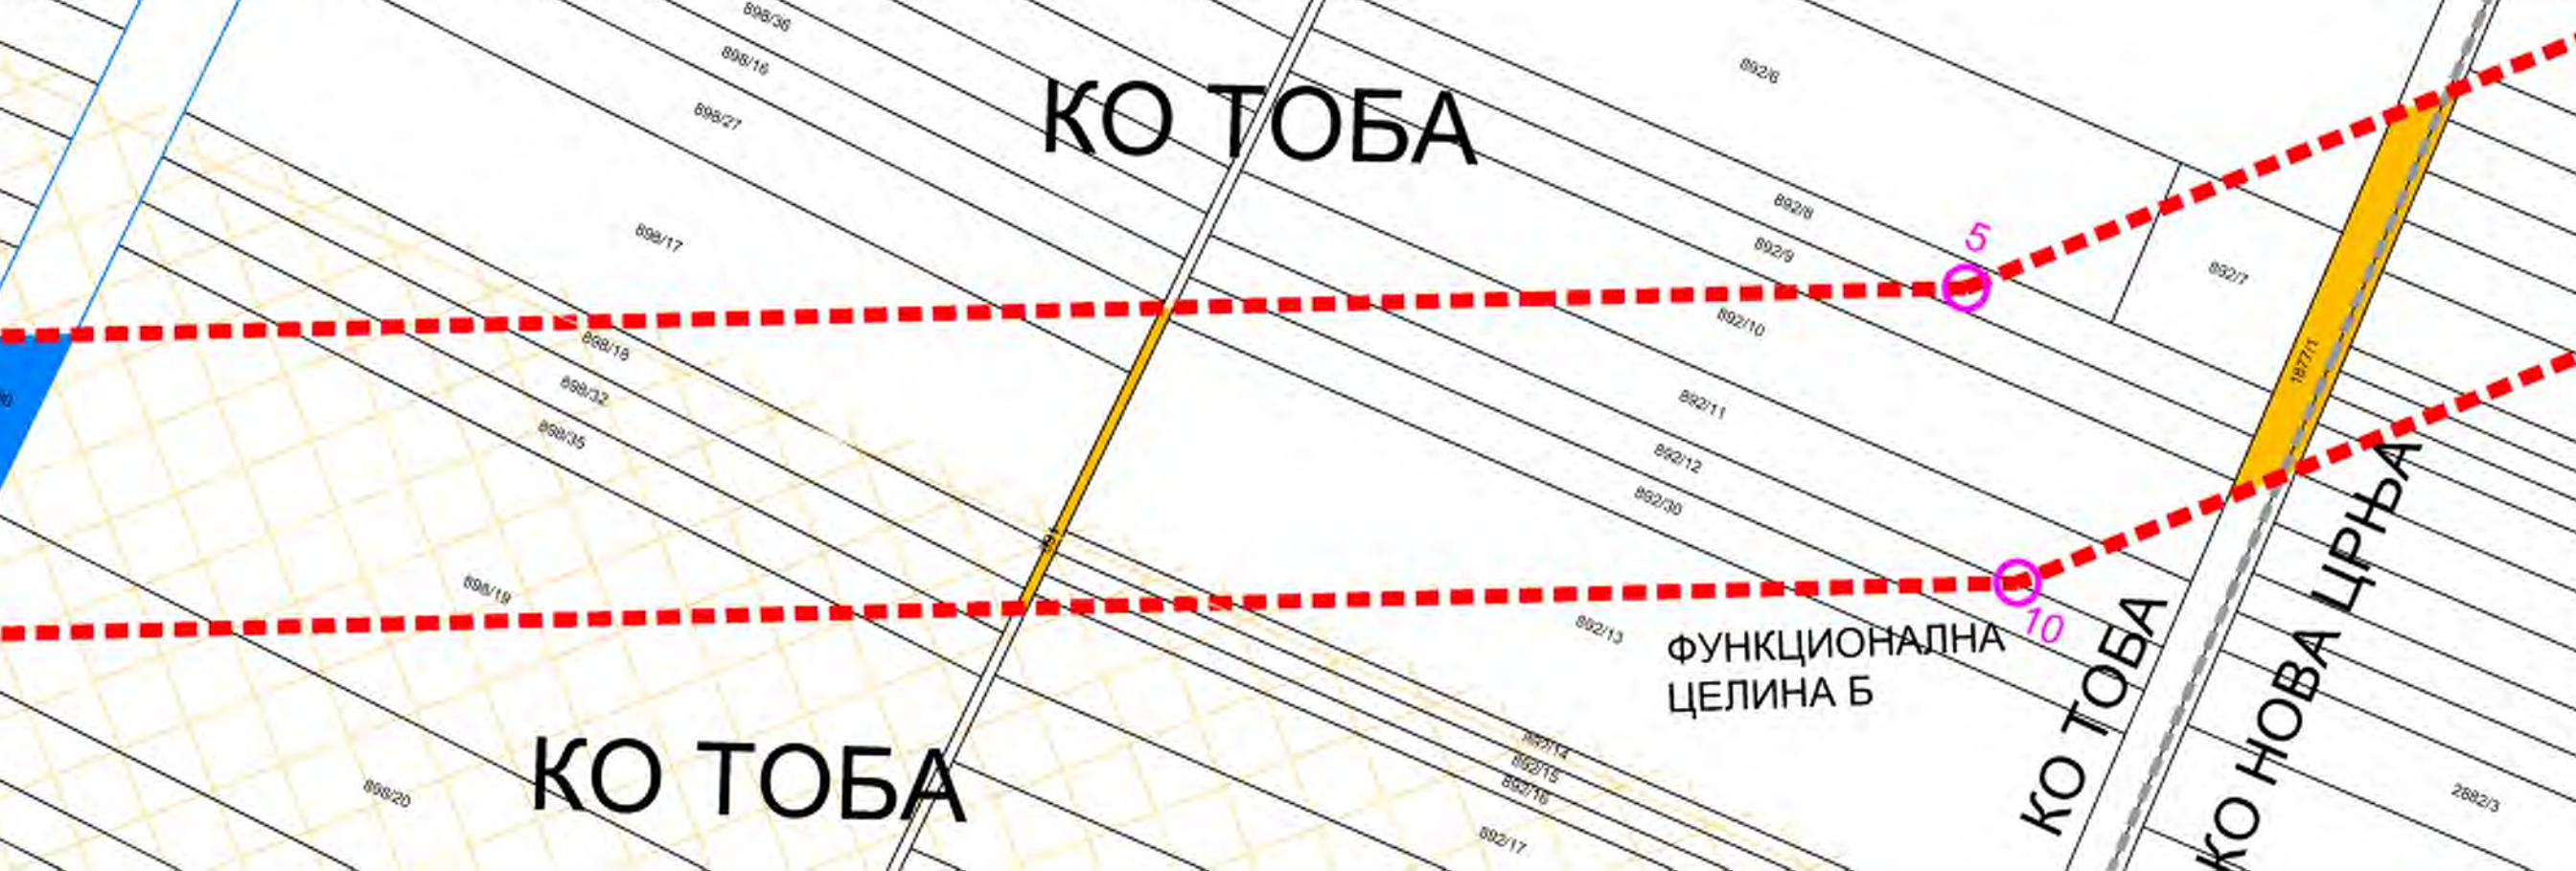

### БАЈНА ИНФРАСТРУКТУРА



ПУТ IA РЕДА (зона Б.1.)

ПУТ IIБ РЕДА (зона Б.2.)

АТАРСКИ ПУТ (зона Б.4.)

ОРИСАНИ ПУТ - према ППО Нова Црња  
ан као главни атарски пут (зона Б.5.)

ОРИСАНИ ПУТ (зона Б.5.)

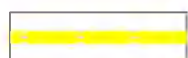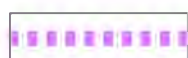

### ВОДОПРИВРЕДНА ИНФРАСТРУКТУРА

КАНАЛ (зона Б.6.)

ЗАЛИВНИ СИСТЕМ

### ЕЛЕКТРОЕНЕРГЕТСКА ИНФРАСТРУКТУРА

20 kV ДАЛЕКОВОД


110 kV ДАЛЕКОВОД

### ТЕРМОЕНЕРГЕТСКА ИНФРАСТРУКТУРА

ГАСОВОД



**ГРАД КИКИНДА**  
**ГРАДСКА УПРАВА**  
СЕКРЕТАРИЈАТ ЗА УРБАНИ  
ОБЈЕДИЊЕНУ ПРОЦЕДУ  
ИЗГРАДЊУ ГРАДА

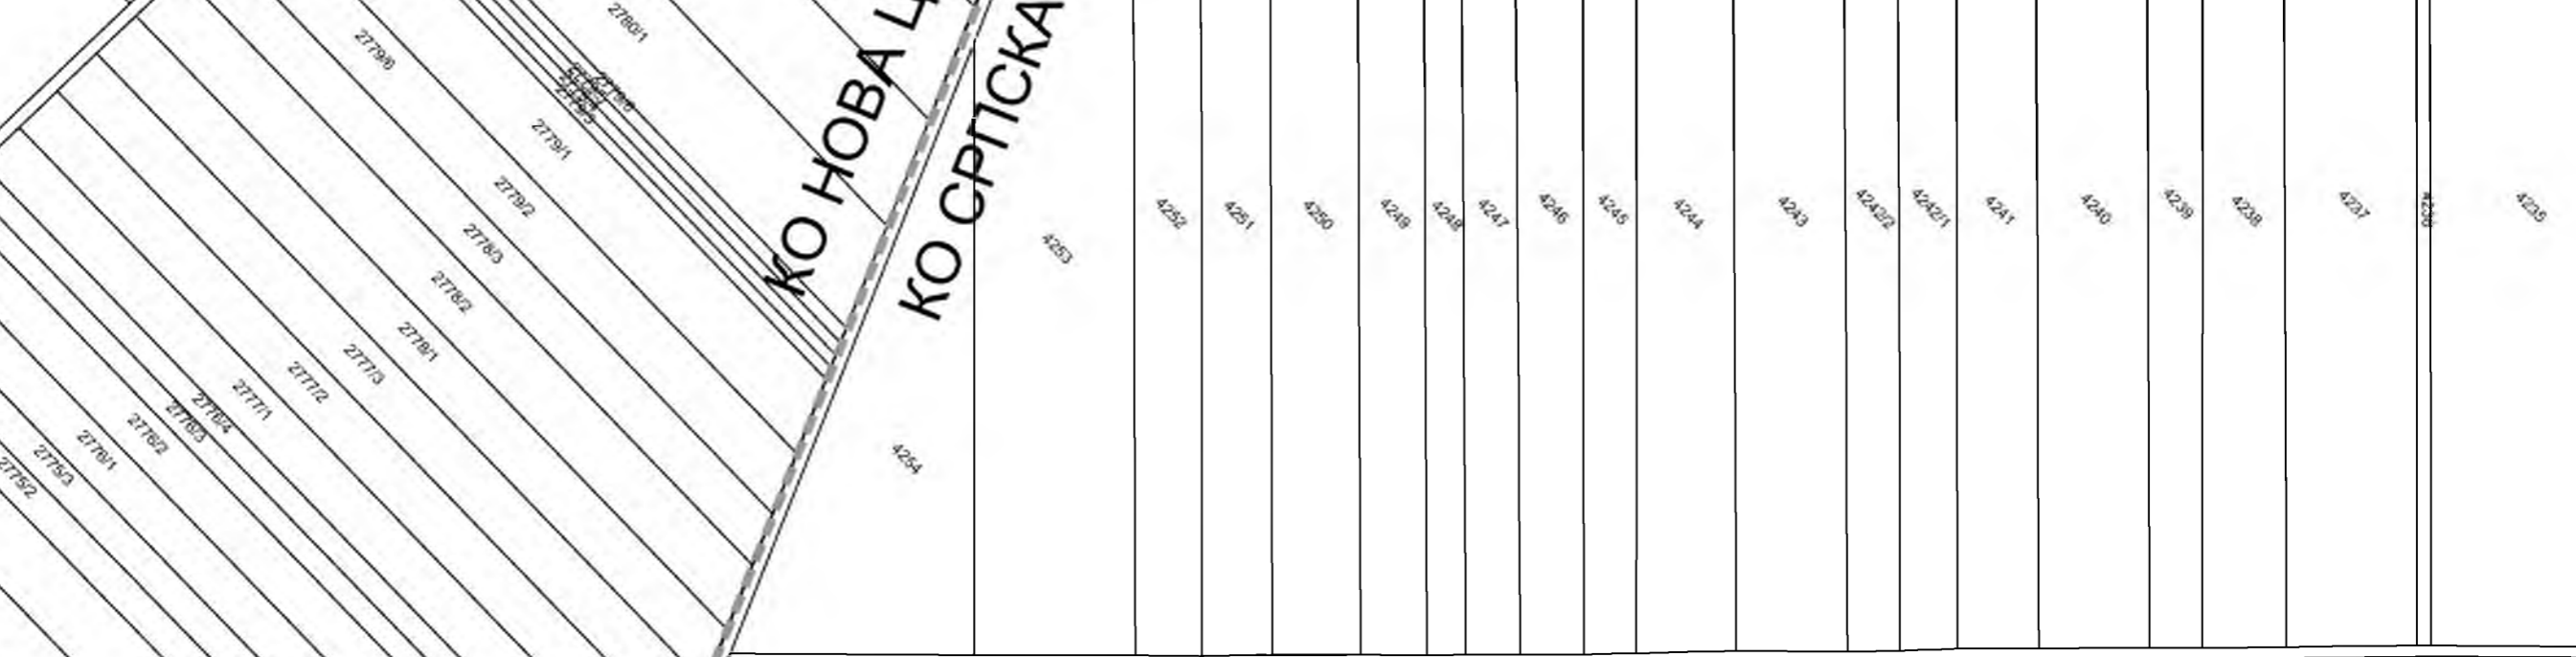

# КО СРПСКА ЦРЊА




## КООРДИНАТЕ ПРЕЛОМНИХ ТАЧАКА ОБУХВАТА ПЛАНА

БРОЈ ТАЧКЕ	X	Y
1	7462756.56	5056920.84
2	7462824.44	5056936.00
3	7462837.06	5056894.15
4	7462916.09	5056922.89
5	7410130.03	5060228.03
6	7471877.37	5062020.31
7	7472025.24	5062296.50
8	7472318.23	5061604.80
9	7471735.62	5061727.34
10	7470187.20	5060142.01
11	7462952.32	5056831.10
12	7462861.92	5056812.17
13	7462784.59	5056795.01

Наручилац плана: <b>BASAIД WIND d.o.o.</b> Светогорска бр. 4 11000 Београд	Носилац израде Плана: <b>ГРАД КИКИНДА И ОПШТИНА НОВА ЦРЊА</b>	
Назив плана: <b>"ПЛАН ДЕТАЉНЕ РЕГУЛАЦИЈЕ КОРИДОРА ДВА ЈЕДНОСИСТЕМСКА 110 KV ДАЛЕКОВОДА ОД ПРП ВЕТРОПАРКА „БАШАИД“ ДО 110 KV ДАЛЕКОВОДА БРОЈ 1143/2 ТС НОВА ЦРЊА - ТС КИКИНДА 2 "</b> - НАЦРТ ПЛАНА -		
Назив графичког прилога: <b>ПОСТОЈЕЋА НАМЕНА ПОВРШИНА И ГРАНИЦЕ ОБУХВАТА ПЛАНА</b> Размера: 1 : 2500		
Датум: јун 2021. године	Графички прилог: <b>1</b>	Лист: 6/6
Одговорни урбаниста: <b>ЗОРАН МИРЈАНИЋ</b> , дипл. пр. планер		
Сарадници: <ul style="list-style-type: none"> <li>Велько Ожеговић, дипл. инж. елект.</li> <li>Живко Остојић, дипл. инж. арх.</li> <li>Војислав Перић, дипл. инж. арх.</li> <li>Сара Вулић, дипл. инж. арх.</li> <li>Иван Трипковић, дипл. инж. саоб.</li> <li>Лазар Манојловић, дипл. инж. грађ.</li> </ul>		
Обрађивач плана:  <b>UNTERMOLO D.O.O.</b> Новосадског сајма бр. 3, Нови Сад		



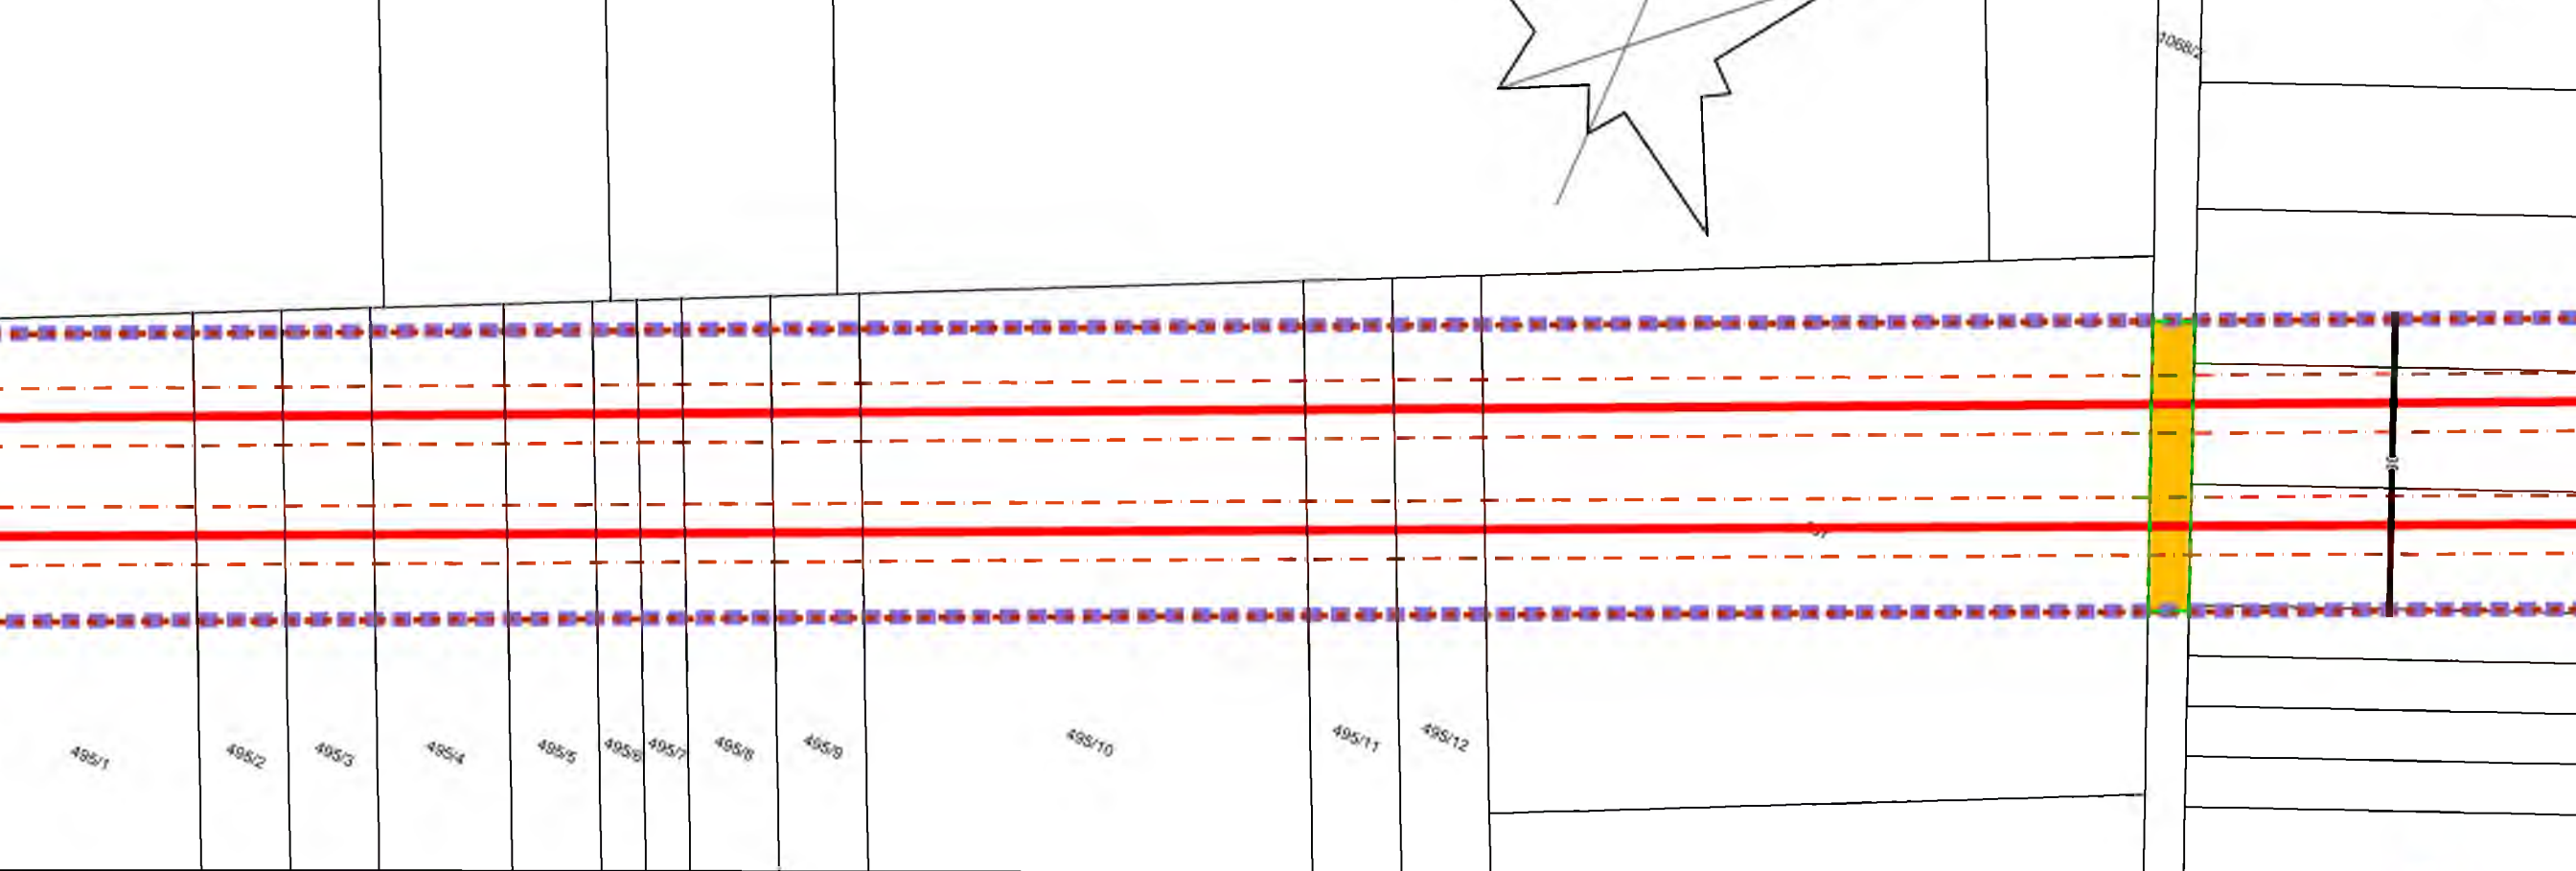

СКОГ ПОДРУЧЈА

**ЕЛЕКТРОЕНЕРГЕТСКА ИНФРАСТРУКТУРА**



110 kV ДАЛЕКОВОД (постојећи)

**C62**

ОЗНАКА СТУБА ПОСТОЈЕЋЕГ 110 kV ДАЛЕКОВОДА ПРЕДВИЂЕН ЗА ДЕМОНТАЖУ



110 kV ДАЛЕКОВОД (планирани, предмет Плана)

**УС11**

ОЗНАКА УГАОНО ЗАТЕЗНОГ СТУБА ПЛАНИРАНОГ 110 kV ДАЛЕКОВОДА




ИЗВОЂАЧКИ ПОЈАС ПЛАНИРАНОГ 110 kV ДАЛЕКОВОДА



ЗАШТИТНИ ПОЈАС ПЛАНИРАНОГ 110 kV ДАЛЕКОВОДА



КОМПЛЕКС ПРИКЉУЧНО РАЗВОДНОГ ПОСТРОЈЕЊА  
(планирани, предмет Плана)

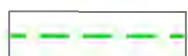

РЕГУЛАЦИОНА ЛИНИЈА (постојећа)



РЕГУЛАЦИОНА ЛИНИЈА (планиране површине јавне намене)



**ГРАД КИКИНДА**  
**ГРАДСКА УПРАВА**  
СЕКРЕТАРИЈАТ ЗА УРБАНИ  
ОБЈЕДИЊЕНУ ПРОЦЕДУ  
ИЗГРАДЊУ ГРАДА

за Црња



СКОГ ПОДРУЧЈА

**ЕЛЕКТРОЕНЕРГЕТСКА ИНФРАСТРУКТУРА**



110 kV ДАЛЕКОВОД (постојећи)

**C62**

ОЗНАКА СТУБА ПОСТОЈЕЋЕГ 110 kV ДАЛЕКОВОДА ПРЕДВИЂЕН ЗА ДЕМОНТАЖУ



110 kV ДАЛЕКОВОД (планирани, предмет Плана)

**УС11**

ОЗНАКА УГАОНО ЗАТЕЗНОГ СТУБА ПЛАНИРАНОГ 110 kV ДАЛЕКОВОДА



ИЗВОЂАЧКИ ПОЈАС ПЛАНИРАНОГ 110 kV ДАЛЕКОВОДА



ЗАШТИТНИ ПОЈАС ПЛАНИРАНОГ 110 kV ДАЛЕКОВОДА



КОМПЛЕКС ПРИКЉУЧНО РАЗВОДНОГ ПОСТРОЈЕЊА  
(планирани, предмет Плана)



РЕГУЛАЦИОНА ЛИНИЈА (постојећа)




РЕГУЛАЦИОНА ЛИНИЈА (планиране површине јавне намене)



**ГРАД КИКИНДА**  
**ГРАДСКА УПРАВА**  
СЕКРЕТАРИЈАТ ЗА УРБАНИ  
ОБЈЕДИЊЕНУ ПРОЦЕДУ  
ИЗГРАДЊУ ГРАДА

за Црња



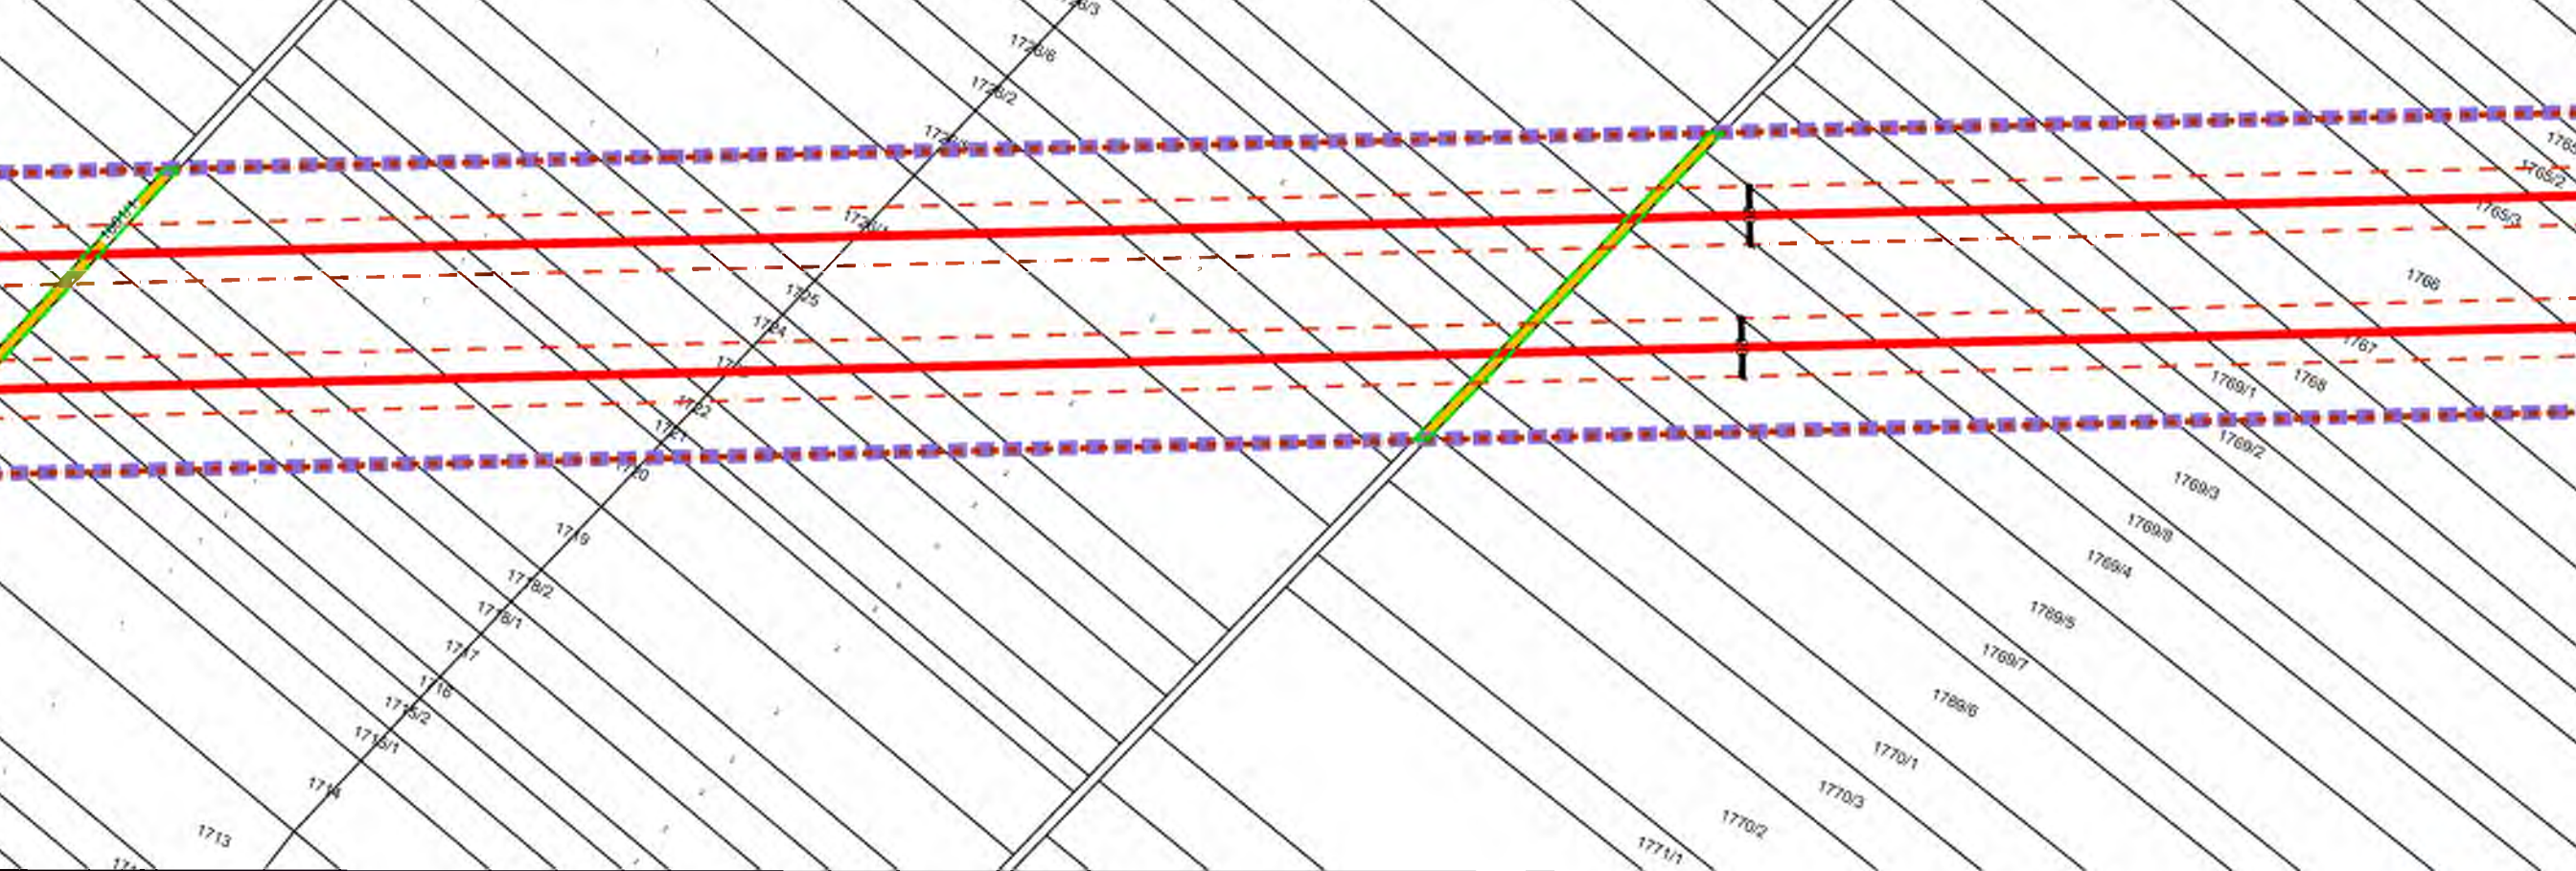

СКОГ ПОДРУЧЈА


**ЕЛЕКТРОЕНЕРГЕТСКА ИНФРАСТРУКТУРА**



110 kV ДАЛЕКОВОД (постојећи)

C62

ОЗНАКА СТУБА ПОСТОЈЕЋЕГ 110 kV ДАЛЕКОВОДА ПРЕДВИЂЕН ЗА ДЕМОНТАЖУ

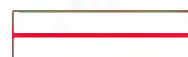

110 kV ДАЛЕКОВОД (планирани, предмет Плана)

УС11

ОЗНАКА УГАОНО ЗАТЕЗНОГ СТУБА ПЛАНИРАНОГ 110 kV ДАЛЕКОВОДА



ИЗВОЂАЧКИ ПОЈАС ПЛАНИРАНОГ 110 kV ДАЛЕКОВОДА



ЗАШТИТНИ ПОЈАС ПЛАНИРАНОГ 110 kV ДАЛЕКОВОДА



КОМПЛЕКС ПРИКЉУЧНО РАЗВОДНОГ ПОСТРОЈЕЊА  
(планирани, предмет Плана)



РЕГУЛАЦИОНА ЛИНИЈА (постојећа)




РЕГУЛАЦИОНА ЛИНИЈА (планиране површине јавне намене)



**ГРАД КИКИНДА**  
**ГРАДСКА УПРАВА**  
СЕКРЕТАРИЈАТ ЗА УРБАНИ  
ОБЈЕДИЊЕНУ ПРОЦЕДУ  
ИЗГРАДЊУ ГРАДА





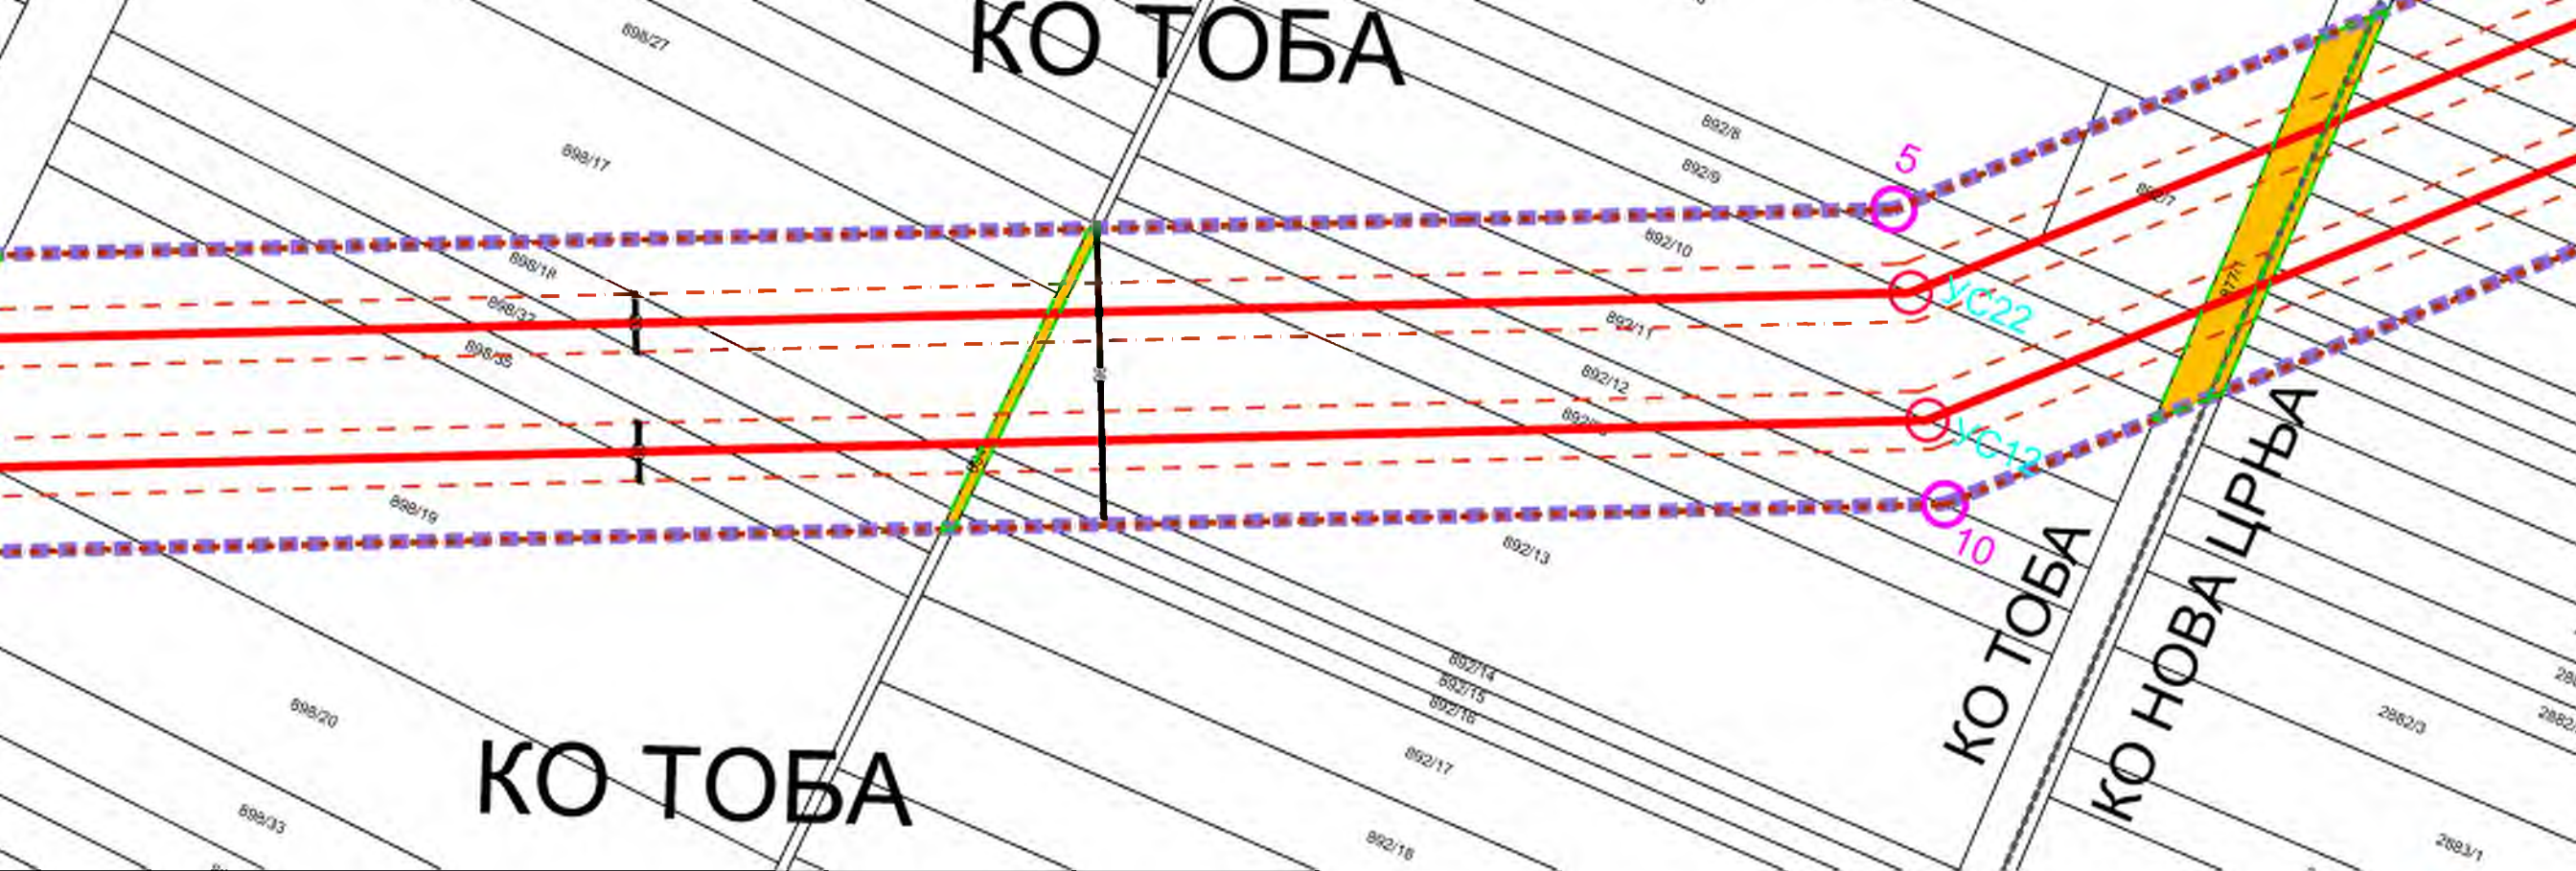




за Црња





СКОГ ПОДРУЧЈА

**ЕЛЕКТРОЕНЕРГЕТСКА ИНФРАСТРУКТУРА**


-  110 kV ДАЛЕКОВОД (постојећи)
-  **C62** ОЗНАКА СТУБА ПОСТОЈЕЋЕГ 110 kV ДАЛЕКОВОДА ПРЕДВИЂЕН ЗА ДЕМОНТАЖУ
-  110 kV ДАЛЕКОВОД (планирани, предмет Плана)
-  **УС11** ОЗНАКА УГАОНО ЗАТЕЗНОГ СТУБА ПЛАНИРАНОГ 110 kV ДАЛЕКОВОДА
-  ИЗВОЂАЧКИ ПОЈАС ПЛАНИРАНОГ 110 kV ДАЛЕКОВОДА
-  ЗАШТИТНИ ПОЈАС ПЛАНИРАНОГ 110 kV ДАЛЕКОВОДА
-  КОМПЛЕКС ПРИКЉУЧНО РАЗВОДНОГ ПОСТРОЈЕЊА (планирани, предмет Плана)
-  РЕГУЛАЦИОНА ЛИНИЈА (постојећа)
-  РЕГУЛАЦИОНА ЛИНИЈА (планиране површине јавне намене)

за Црња



**ГРАД КИКИНДА**  
**ГРАДСКА УПРАВА**  
 СЕКРЕТАРИЈАТ ЗА УРБАНИ  
 ОБЈЕДИЊЕНУ ПРОЦЕДУ  
 ИЗГРАДЊУ ГРАДА



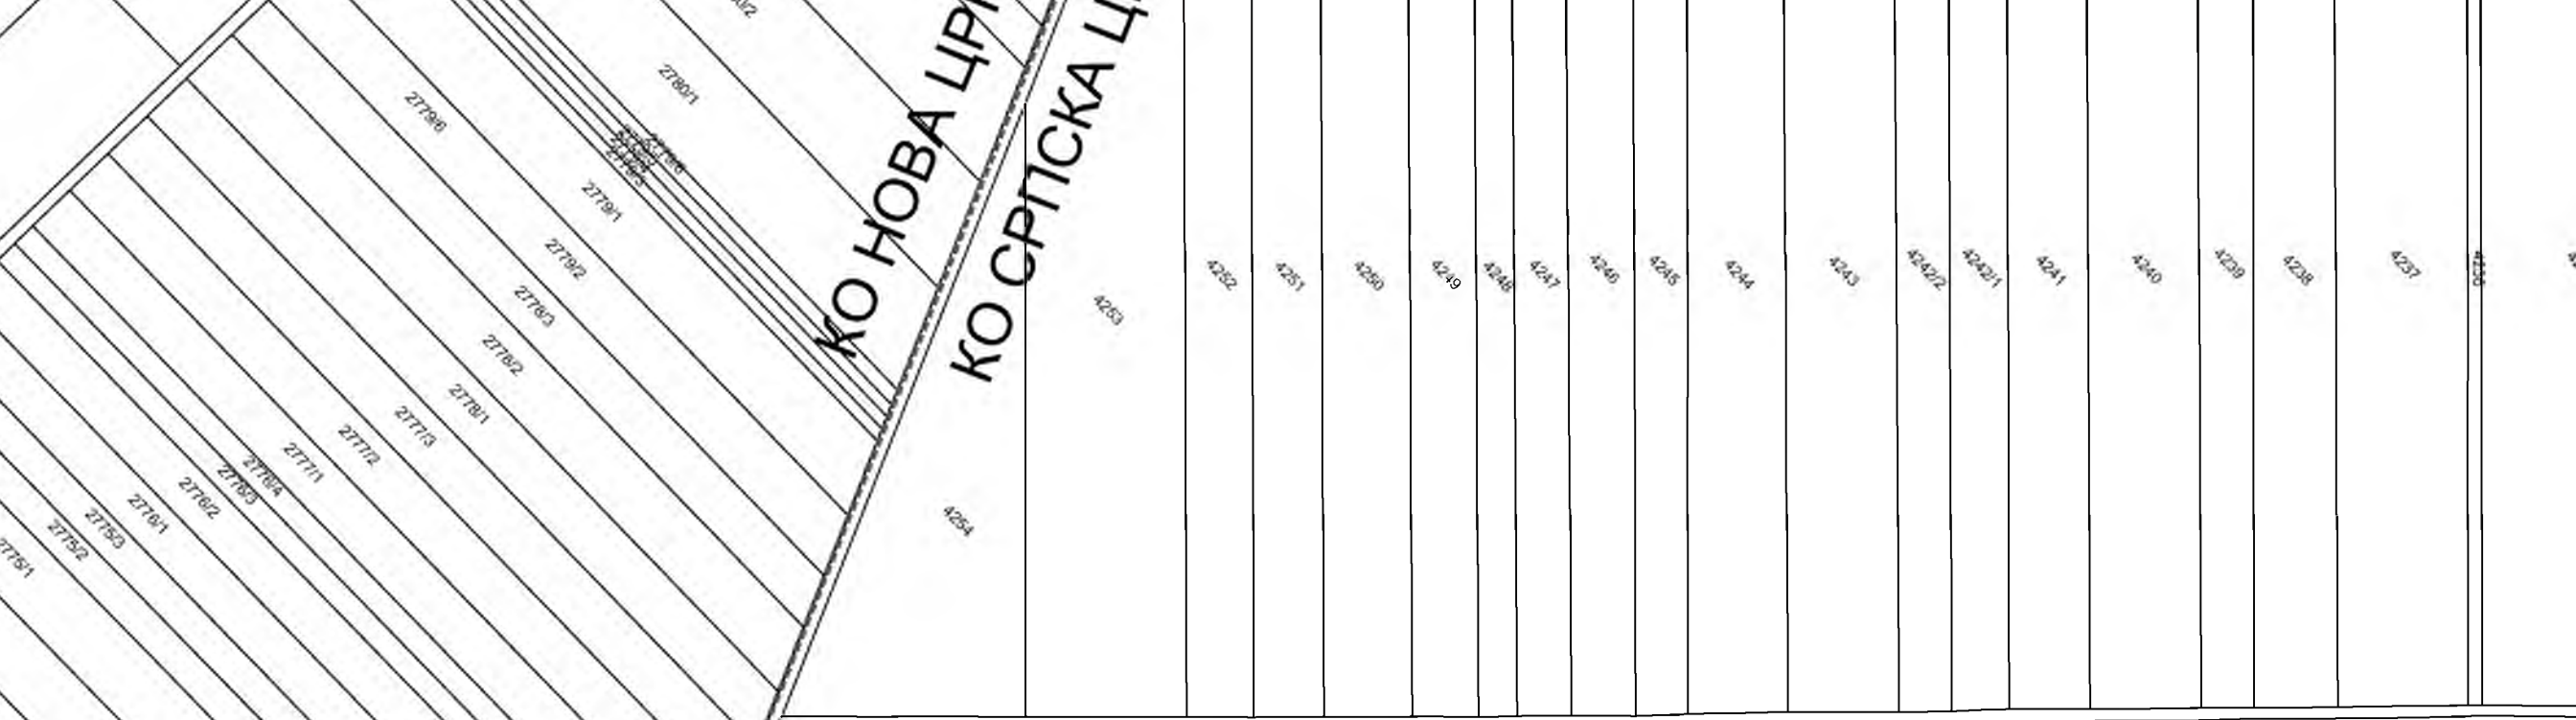

# КО СРПСКА ЦРЊА



## ПОДАЦИ О УГАОНО ЗАТЕЗНИМ СТУБОВИМА ДАЛЕКОВОДА

Ознака угаоно затезног стуба	X	Y	Број парцеле
УС 20	7472021.00	5062227.00	4291 и 4292 к.о. Српска Црња
УС 21	7471893.73	5061995.55	4285 к.о. Српска црња
УС 22	7470147.00	5060204.00	892/9 и 892/10 к.о. Тоба
УС 23	7466696.00	5058586.00	1556/1 и 1556/2 к.о. Тоба
УС 24	7462927.00	5056896.00	493/1 к.о. Молин
УС ПРП 1	7462829.00	5056861.00	8632/18 К.О. Башайд
УС ПРП 2	7462833.00	5056841.00	8632/18 К.О. Башайд
УС 14	7462943.00	5056859.00	493/1 к.о. Молин
УС 13	7466709.00	5058541.00	1557/1 к.о. Тоба
УС 12	7470170.00	5060166.00	892/10 и 892/11 к.о. Тоба
УС 11	7471726.00	5061759.00	4274 к.о. Српска црња
УС 10	7472268.00	5061645.00	4188 к.о. Српска Црња


## ДЕТАЉНЕ ТАЧКЕ ГРАЂЕВИНСКЕ ПАРЦЕЛЕ ЗА ПРИКЉУЧНО РАЗВОДНО ПОСТРОЈЕЊЕ

Ознака тачке	X	Y
T1	7462821.56	5056931.60
T2	7462857.79	5056811.31
T3	7462784.59	5056795.01
T4	7462779.14	5056819.49
T5	7462757.39	5056917.10

Наручилац плана: <b>BASAIД WIND d.o.o.</b> Светогорска бр. 4 11000 Београд	Носилац израде Плана: <b>ГРАД КИКИНДА И ОПШТИНА НОВА ЦРЊА</b>	
Назив плана: "ПЛАН ДЕТАЉНЕ РЕГУЛАЦИЈЕ КОРИДОРА ДВА ЈЕДНОСИСТЕМСКА 110 kV ДАЛЕКОВОДА ОД ПРП ВЕТРОПАРКА „БАШАИД“ ДО 110 kV ДАЛЕКОВОДА БРОЈ 1143/2 ТС НОВА ЦРЊА - ТС КИКИНДА 2" - НАЦРТ ПЛАНА -		
Назив графичког прилога: <b>РЕГУЛАЦИОНО-НИВЕЛАЦИОНИ ПЛАН СА АНАЛИТИЧКО-ГЕОДЕТСКИМ ЕЛЕМЕНТИМА ЗА ОБЕЛЕЖАВАЊЕ И КАРАКТЕРИСТИЧНИМ ПРОФИЛИМА САОБРАЋАЈНИЦА</b> Размера: 1 : 2500		
Датум: јун 2021. године	Графички прилог: 2	Лист: 6/10
Одговорни урбаниста: <b>ЗОРАН МИРЈАНИЋ</b> , дипл. пр. планер		
Сарадници: <b>Вељко Ожеговић</b> , дипл. инж. елект. <b>Живко Остојић</b> , дипл. инж. арх. <b>Војислав Перић</b> , дипл. инж. арх. <b>Сара Вулић</b> , дипл. инж. арх. <b>Иван Триповић</b> , дипл. инж. саоб. <b>Лазар Манојловић</b> , дипл. инж. грађ.		
Обрађивач плана:  <b>UNTERMOLO D.O.O.</b> Новосадског сајма бр. 3, Нови Сад		




## КАРАКТЕРИСТИЧНИ ПРОФИЛИ САОБРАЋАЈНИЦА

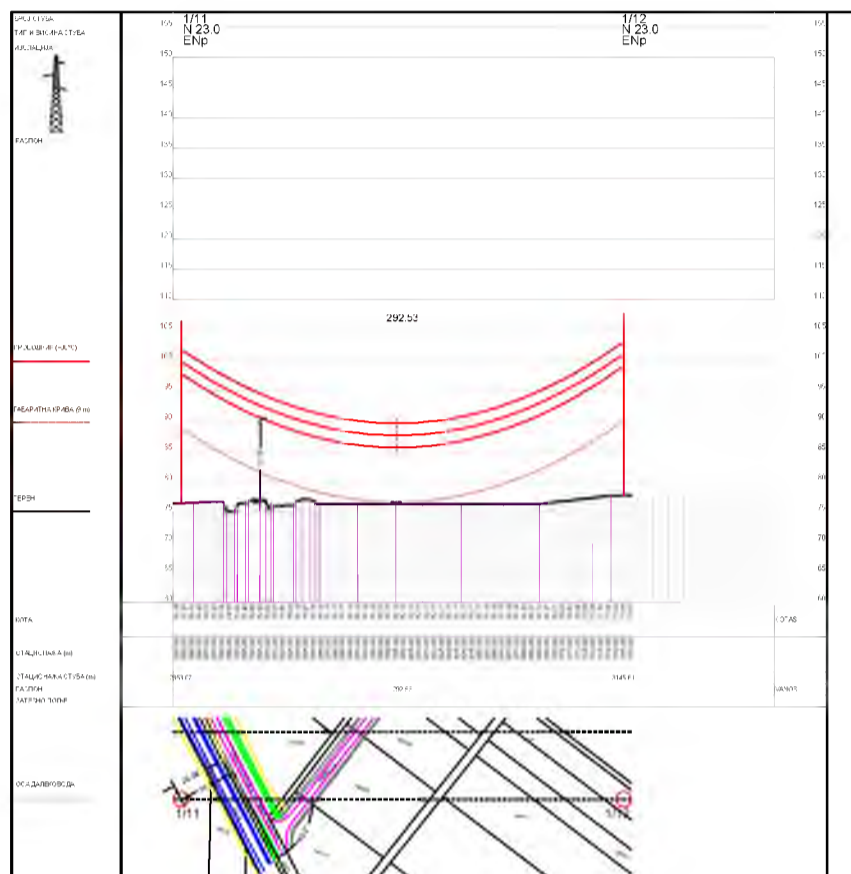

Наручилац плана: <b>BASAIД WIND d.o.o.</b> Светогорска бр. 4 11000 Београд	Носилац израде Плана: <b>ГРАД КИКИНДА И ОПШТИНА НОВА ЦРЊА</b>	
Назив плана: <b>"ПЛАН ДЕТАЉНЕ РЕГУЛАЦИЈЕ КОРИДОРА ДВА ЈЕДНОСИСТЕМСКА 110 kV ДАЛЕКОВОДА ОД ПРП ВЕТРОПАРКА „БАШАИД“ ДО 110 kV ДАЛЕКОВОДА БРОЈ 1143/2 ТС НОВА ЦРЊА - ТС КИКИНДА 2"</b> - НАЦРТ ПЛАНА -		
Назив графичког прилога: <b>РЕГУЛАЦИОНО-НИВЕЛАЦИОНИ ПЛАН СА АНАЛИТИЧКО-ГЕОДЕТСКИМ ЕЛЕМЕНТИМА ЗА ОБЕЛЕЖАВАЊЕ И КАРАКТЕРИСТИЧНИМ ПРОФИЛИМА САОБРАЋАЈНИЦА</b> Размера: 1 : 2500		
Датум: јун 2021. године	Графички прилог: <b>2</b>	Лист: 7/10
Одговорни урбаниста: <b>ЗОРАН МИРЈАНИЋ</b> , дипл. пр. планер		
Сарадници: <b>Вељко Ожеговић</b> , дипл. инж. елект. <b>Живко Остојић</b> , дипл. инж. арх. <b>Војислав Перић</b> , дипл. инж. арх. <b>Сара Вулић</b> , дипл. инж. арх. <b>Иван Трипковић</b> , дипл. инж. саоб. <b>Лазар Манојловић</b> , дипл. инж. грађ.		
Обрађивач плана:  <b>UNTERMOLO D.O.O.</b> Новосадског сајма бр. 3, Нови Сад		


## КАРАКТЕРИСТИЧНИ ПРОФИЛИ САОБРАЋАЈНИЦА

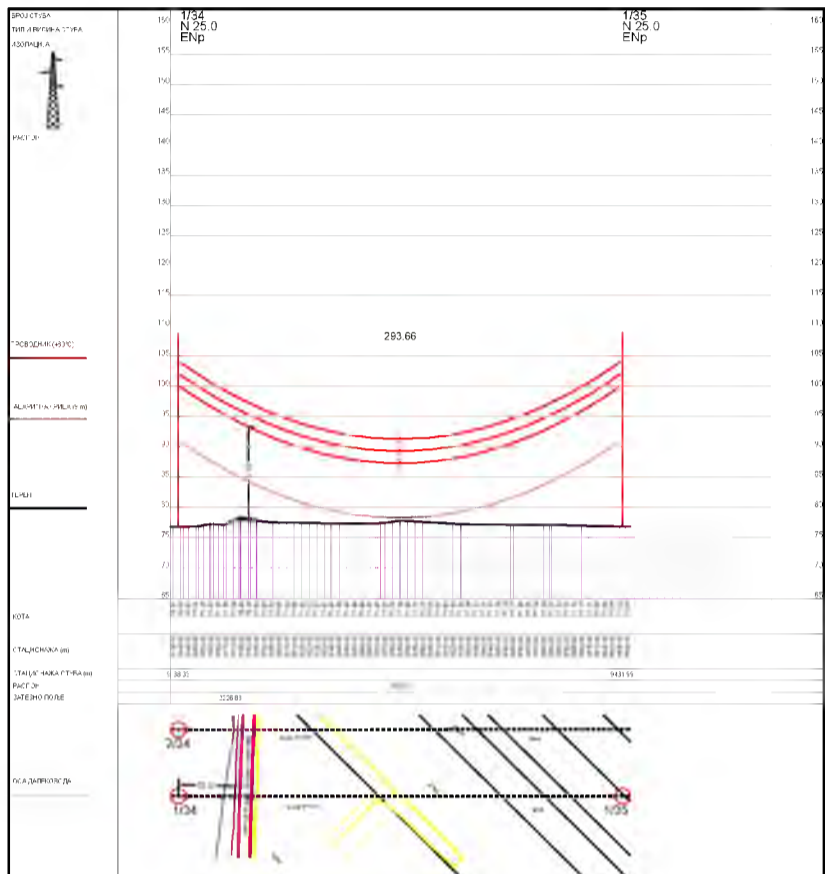

Наручилац плана: <b>BASAIД WIND d.o.o.</b> Светогорска бр. 4 11000 Београд	Носилац израде Плана: <b>ГРАД КИКИНДА И ОПШТИНА НОВА ЦРЊА</b>	
Назив плана: <b>"ПЛАН ДЕТАЉНЕ РЕГУЛАЦИЈЕ КОРИДОРА ДВА ЈЕДНОСИСТЕМСКА 110 kV ДАЛЕКОВОДА ОД ПРП ВЕТРОПАРКА „БАШАИД“ ДО 110 kV ДАЛЕКОВОДА БРОЈ 1143/2 ТС НОВА ЦРЊА - ТС КИКИНДА 2" - НАЦРТ ПЛАНА -</b>		
Назив графичког прилога: <b>РЕГУЛАЦИОНО-НИВЕЛАЦИОНИ ПЛАН СА АНАЛИТИЧКО-ГЕОДЕТСКИМ ЕЛЕМЕНТИМА ЗА ОБЕЛЕЖАВАЊЕ И КАРАКТЕРИСТИЧНИМ ПРОФИЛИМА САОБРАЋАЈНИЦА</b> Размера: 1 : 2500		
Датум: јун 2021. године	Графички прилог: <b>2</b>	Лист: 8/10
Одговорни урбаниста: <b>ЗОРАН МИРЈАНИЋ</b> , дипл. пр. планер		
Сарадници: <b>Вељко Ожеговић</b> , дипл. инж. елект. <b>Живко Остојић</b> , дипл. инж. арх. <b>Војислав Перић</b> , дипл. инж. арх. <b>Сара Вулић</b> , дипл. инж. арх. <b>Иван Трипковић</b> , дипл. инж. саоб. <b>Лазар Манојловић</b> , дипл. инж. грађ.		
Обрађивач плана:  <b>UNTERMOLO D.O.O.</b> Новосадског сајма бр. 3, Нови Сад		



## КАРАКТЕРИСТИЧНИ ПРОФИЛИ САОБРАЋАЈНИЦА

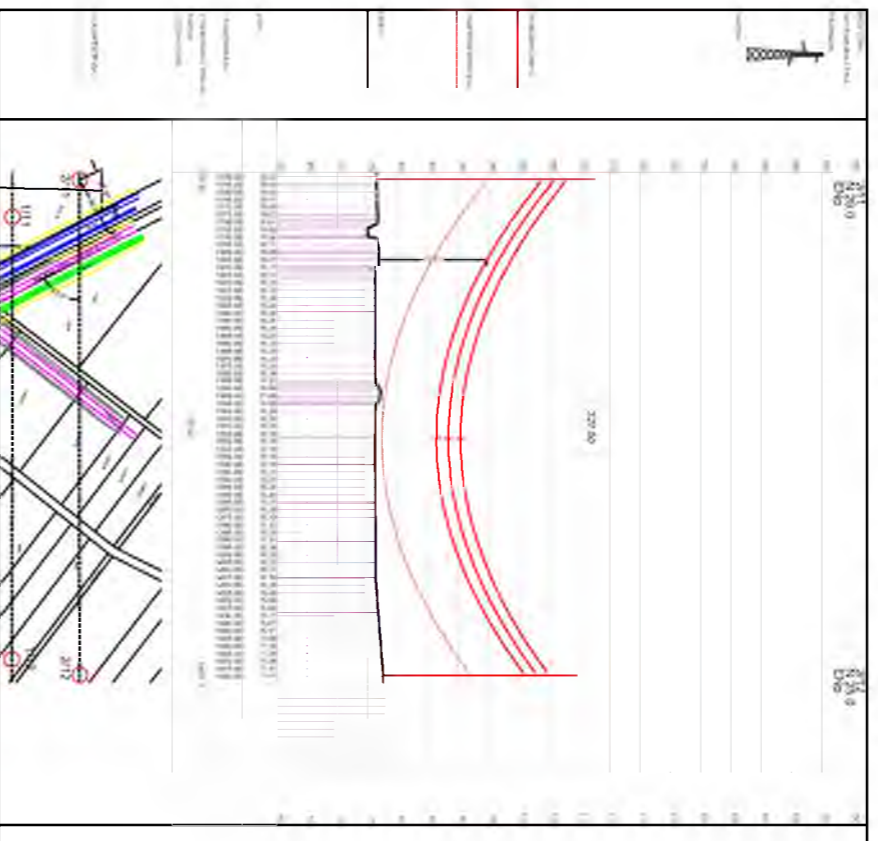

Наручилац плана:

**BASAIID WIND d.o.o.**

Светогорска бр. 4  
11000 Београд

Носилац израде Плана:

**ГРАД КИКИНДА И ОПШТИНА НОВА ЦРЊА**

Назив плана:

**"ПЛАН ДЕТАЉНЕ РЕГУЛАЦИЈЕ КОРИДОРА ДВА ЈЕДНОСИСТЕМСКА 110 КВ ДАЛЕКОВОДА ОД ПРП ВЕТРОПАРКА „БАШАИД“ ДО 110 КВ ДАЛЕКОВОДА БРОЈ 1143/2 ТС НОВА ЦРЊА - ТС КИКИНДА 2"**

- НАЦРТ ПЛАНА -

Назив графичког прилога:

**РЕГУЛАЦИОНО-НИВЕЛАЦИОНИ ПЛАН СА АНАЛИТИЧКО-ГЕОДЕТСКИМ ЕЛЕМЕНТИМА ЗА ОБЕЛЕЖАВАЊЕ И КАРАКТЕРИСТИЧНИМ ПРОФИЛИМА САОБРАЋАЈНИЦА**

Размера: 1 : 2500

Датум: јун 2021. године

Графички прилог: 2

Лист: 9/10

Одговорни урбаниста:

**БОРАН МИРЈАНИЋ, ДИПЛ. ПР. ПЛАНЕР**

Сарадници:

Велико Ожеговић, дипл. инж. елект.  
Живко Остојић, дипл. инж. арх.  
Војислав Петрић, дипл. инж. арх.  
Сара Вулић, дипл. инж. арх.  
Иван Трипковић, дипл. инж. саоб.  
Лазар Манојловић, дипл. инж. грађ.

Обрађивач плана:



*Зоран Мирјанић*


**UNTERMOLO**

ИНЖЕЊЕРСКА КОМПАНИЈА

UNTERMOLO D.O.O.

Новосадског сајма бр. 3, Нови Сад

## КАРАКТЕРИСТИЧНИ ПРОФИЛИ САОБРАЋАЈНИЦА

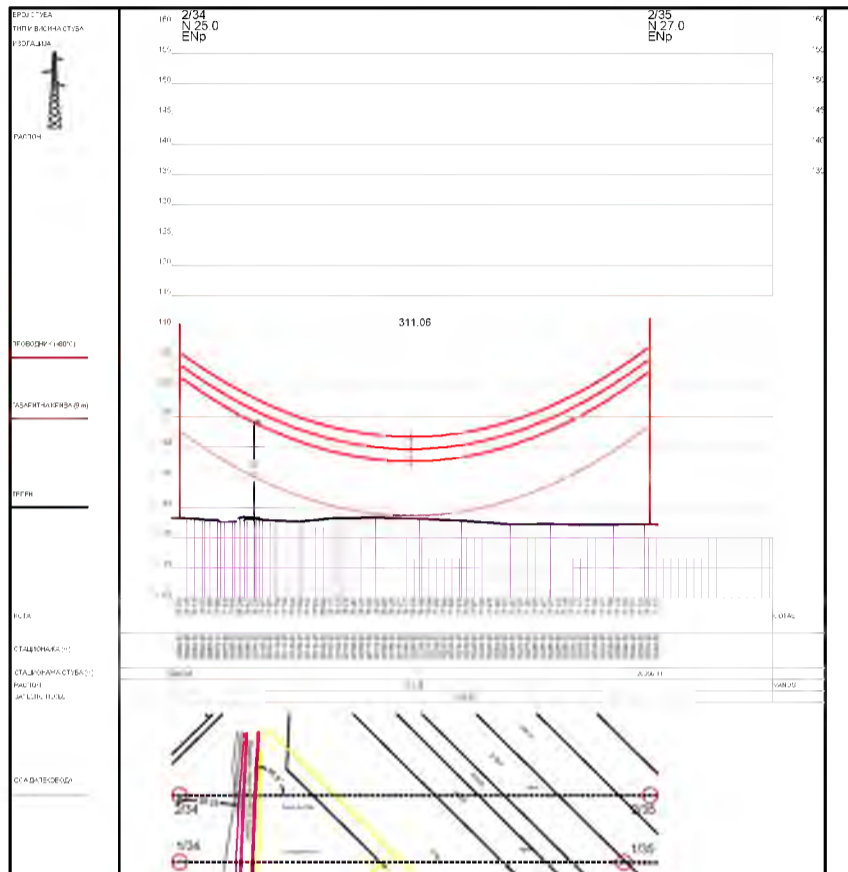

Наручилац плана: <b>BASAIД WIND d.o.o.</b> Светогорска бр. 4 11000 Београд	Носилац израде Плана: <b>ГРАД КИКИНДА И ОПШТИНА НОВА ЦРЊА</b>	
Назив плана: <b>"ПЛАН ДЕТАЉНЕ РЕГУЛАЦИЈЕ КОРИДОРА ДВА ЈЕДНОСИСТЕМСКА 110 kV ДАЛЕКОВОДА ОД ПРП ВЕТРОПАРКА „БАШАИД“ ДО 110 kV ДАЛЕКОВОДА БРОЈ 1143/2 ТС НОВА ЦРЊА - ТС КИКИНДА 2"</b> - НАЦРТ ПЛАНА -		
Назив графичког прилога: <b>РЕГУЛАЦИОНО-НИВЕЛАЦИОНИ ПЛАН СА АНАЛИТИЧКО-ГЕОДЕТСКИМ ЕЛЕМЕНТИМА ЗА ОБЕЛЕЖАВАЊЕ И КАРАКТЕРИСТИЧНИМ ПРОФИЛИМА САОБРАЋАЈНИЦА</b> Размера: 1 : 2500		
Датум: јун 2021. године	Графички прилог: <b>2</b>	Лист: 10/10
Одговорни урбаниста: <b>ЗОРАН МИРЈАНИЋ</b> , дипл. пр. планер		
Сарадници: <b>Вељко Ожеговић</b> , дипл. инж. елект. <b>Живко Остојић</b> , дипл. инж. арх. <b>Војислав Перић</b> , дипл. инж. арх. <b>Сара Вулић</b> , дипл. инж. арх. <b>Иван Трипковић</b> , дипл. инж. саоб. <b>Лазар Манојловић</b> , дипл. инж. грађ.		
Обрађивач плана:  <b>UNTERMOLO D.O.O.</b> Новосадског сајма бр. 3, Нови Сад		



# КО МОЛИН



## КА ИНФРАСТРУКТУРА

ДАЛЕКОВОД (постојећи)

ДАЛЕКОВОД (планирани)

ДАЛЕКОВОД (постојећи)


СТУБА ПОСТОЈЕЋЕГ 110 kV ДАЛЕКОВОДА  
ПРЕДВИДЕНА ЗА ДЕМОНТАЖУ

ДАЛЕКОВОД (планирани, предмет Плана)

УГАОНО ЗАТЕЗНОГ СТУБА  
ПРЕДВИДЕНА ЗА ДЕМОНТАЖУ 110 kV ДАЛЕКОВОДА

## ТЕРМОЕНЕРГЕТСКА ИНФРАСТРУКТУРА

 ГАСОВОД (постојећи)

 ГАСОВОД (планирани)

 ИСТРАЖНИ ПРОСТОР НАФТЕ И ГАСА

## ЕЛЕКТРОНСКА КОМУНИКАЦИОНА ИНФРАСТРУКТУРА


 ОПТИЧКИ КАБЛ (постојећи)

 ОПТИЧКИ КАБЛ (планирани)



**ГРАД КИКИНДА**  
**ГРАДСКА УПРАВА**  
СЕКРЕТАРИЈАТ ЗА УРБАНИ  
ОБЈЕДИЊЕНУ ПРОЦЕДУ  
ИЗГРАДЊУ ГРАДА



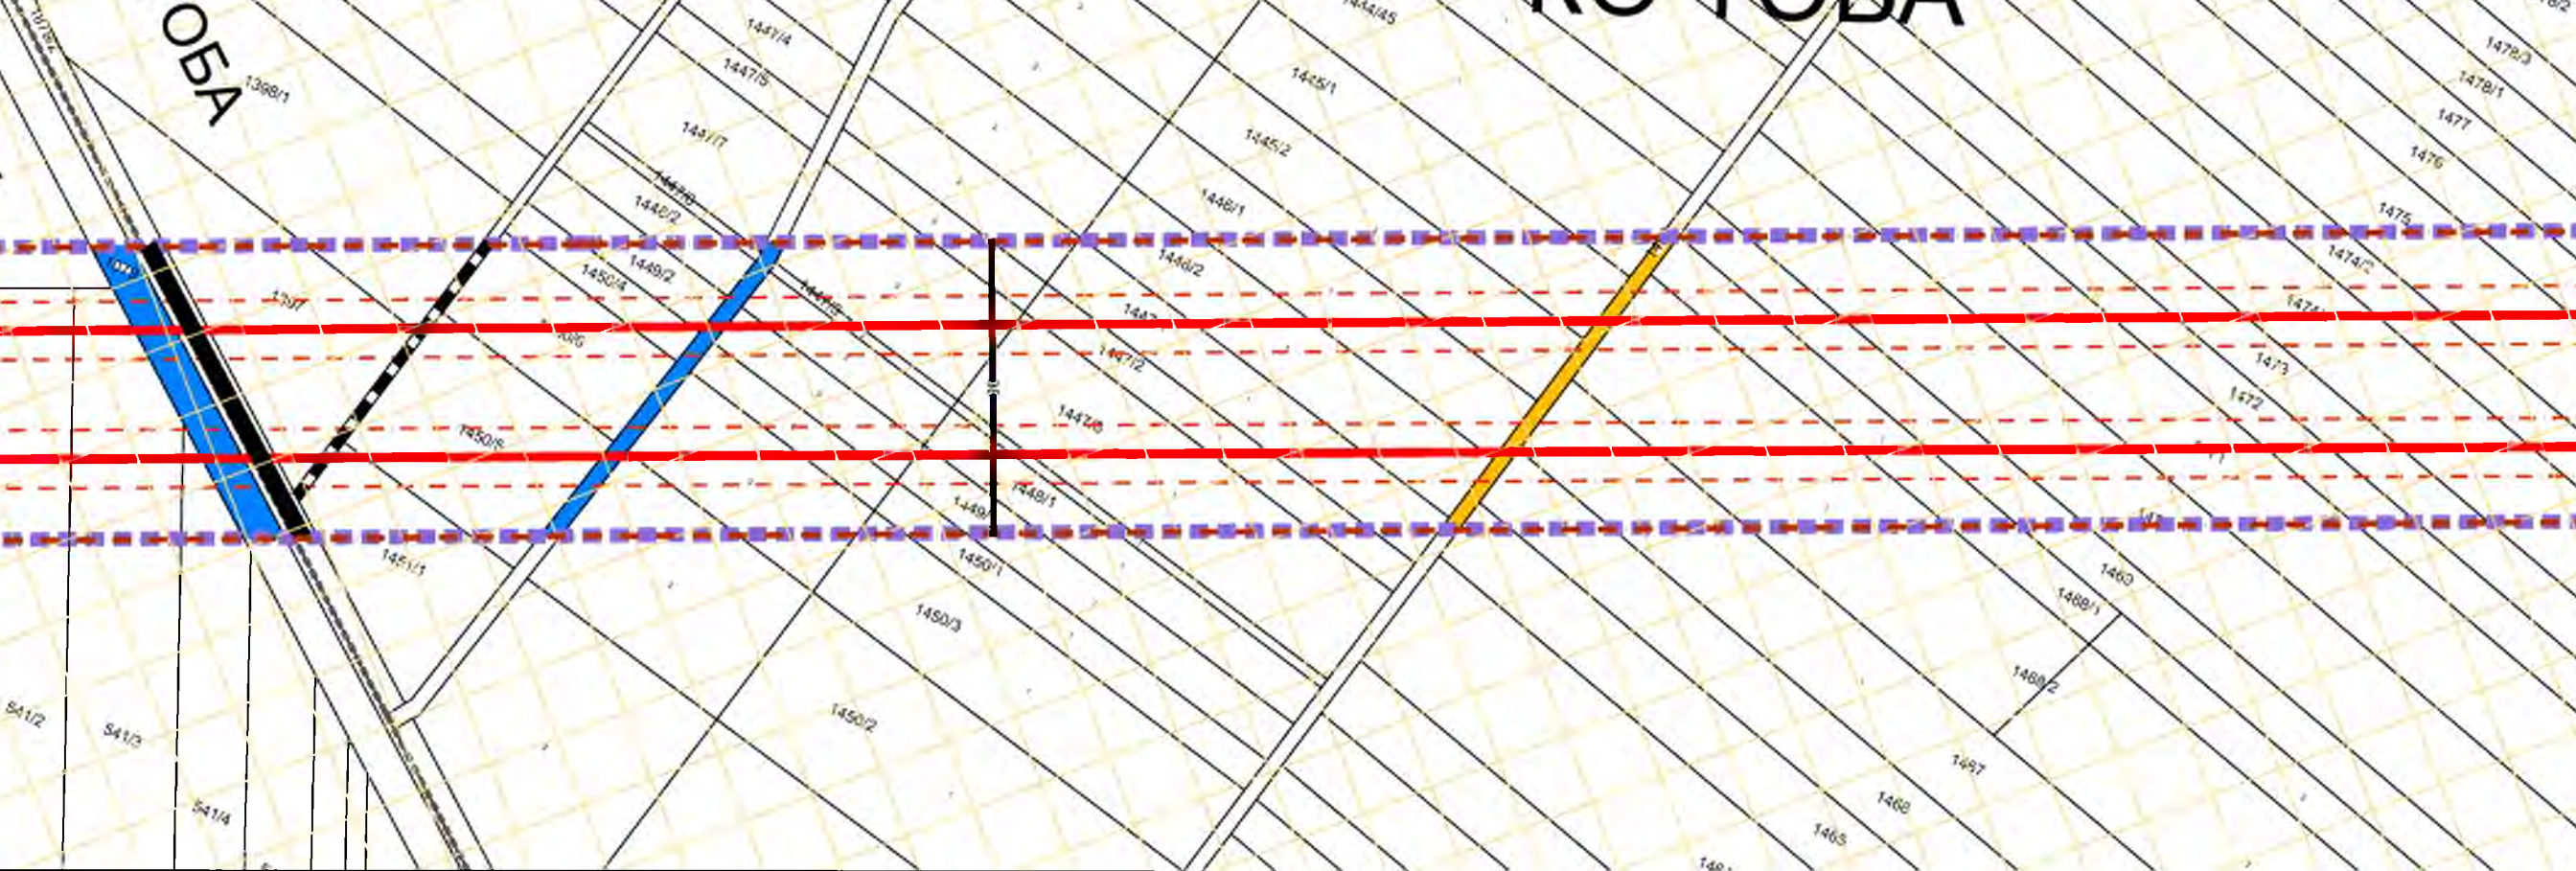

### КА ИНФРАСТРУКТУРА

ДАЛЕКОВОД (постојећи)

ДАЛЕКОВОД (планирани)

ДАЛЕКОВОД (постојећи)

СТАУБА ПОСТОЈЕЋЕГ 110 kV ДАЛЕКОВОДА  
ПРЕДНАМЕНОВАНА ЗА ДЕМОНТАЖУ

ДАЛЕКОВОД (планирани, предмет Плана)

УГАОНО ЗАТЕЗНОГ СТАУБА  
ПРЕДНАМЕНОВАНОГ 110 kV ДАЛЕКОВОДА

### ТЕРМОЕНЕРГЕТСКА ИНФРАСТРУКТУРА

 ГАСОВОД (постојећи)

 ГАСОВОД (планирани)

 ИСТРАЖНИ ПРОСТОР НАФТЕ И ГАСА

### ЕЛЕКТРОНСКА КОМУНИКАЦИОНА ИНФРАСТРУКТУРА

 ОПТИЧКИ КАБЛ (постојећи)

 ОПТИЧКИ КАБЛ (планирани)



**ГРАД КИКИНДА**  
**ГРАДСКА УПРАВА**  
СЕКРЕТАРИЈАТ ЗА УРБАНИ  
ОБЈЕДИЊЕНУ ПРОЦЕДУ  
ИЗГРАДЊУ ГРАДА





### КА ИНФРАСТРУКТУРА

ДАЛЕКОВОД (постојећи)

ДАЛЕКОВОД (планирани)


ДАЛЕКОВОД (постојећи)


СТУБА ПОСТОЈЕЋЕГ 110 kV ДАЛЕКОВОДА  
ПРЕДНАЧЕРТАЊЕ ЗА ДЕМОНТАЖУ


ДАЛЕКОВОД (планирани, предмет Плана)

УГАОНО ЗАТЕЗНОГ СТУБА  
ПРЕДНАЧЕРТАЊЕ 110 kV ДАЛЕКОВОДА


### ТЕРМОЕНЕРГЕТСКА ИНФРАСТРУКТУРА

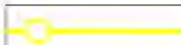
 ГАСОВОД (постојећи)

 ГАСОВОД (планирани)

 ИСТРАЖНИ ПРОСТОР НАФТЕ И ГАСА

### ЕЛЕКТРОНСКА КОМУНИКАЦИОНА ИНФРАСТРУКТУРА


 ОПТИЧКИ КАБЛ (постојећи)

 ОПТИЧКИ КАБЛ (планирани)



**ГРАД КИКИНДА**  
**ГРАДСКА УПРАВА**  
СЕКРЕТАРИЈАТ ЗА УРБАНИ  
ОБЈЕДИЊЕНУ ПРОЦЕДУ  
ИЗГРАДЊУ ГРАДА



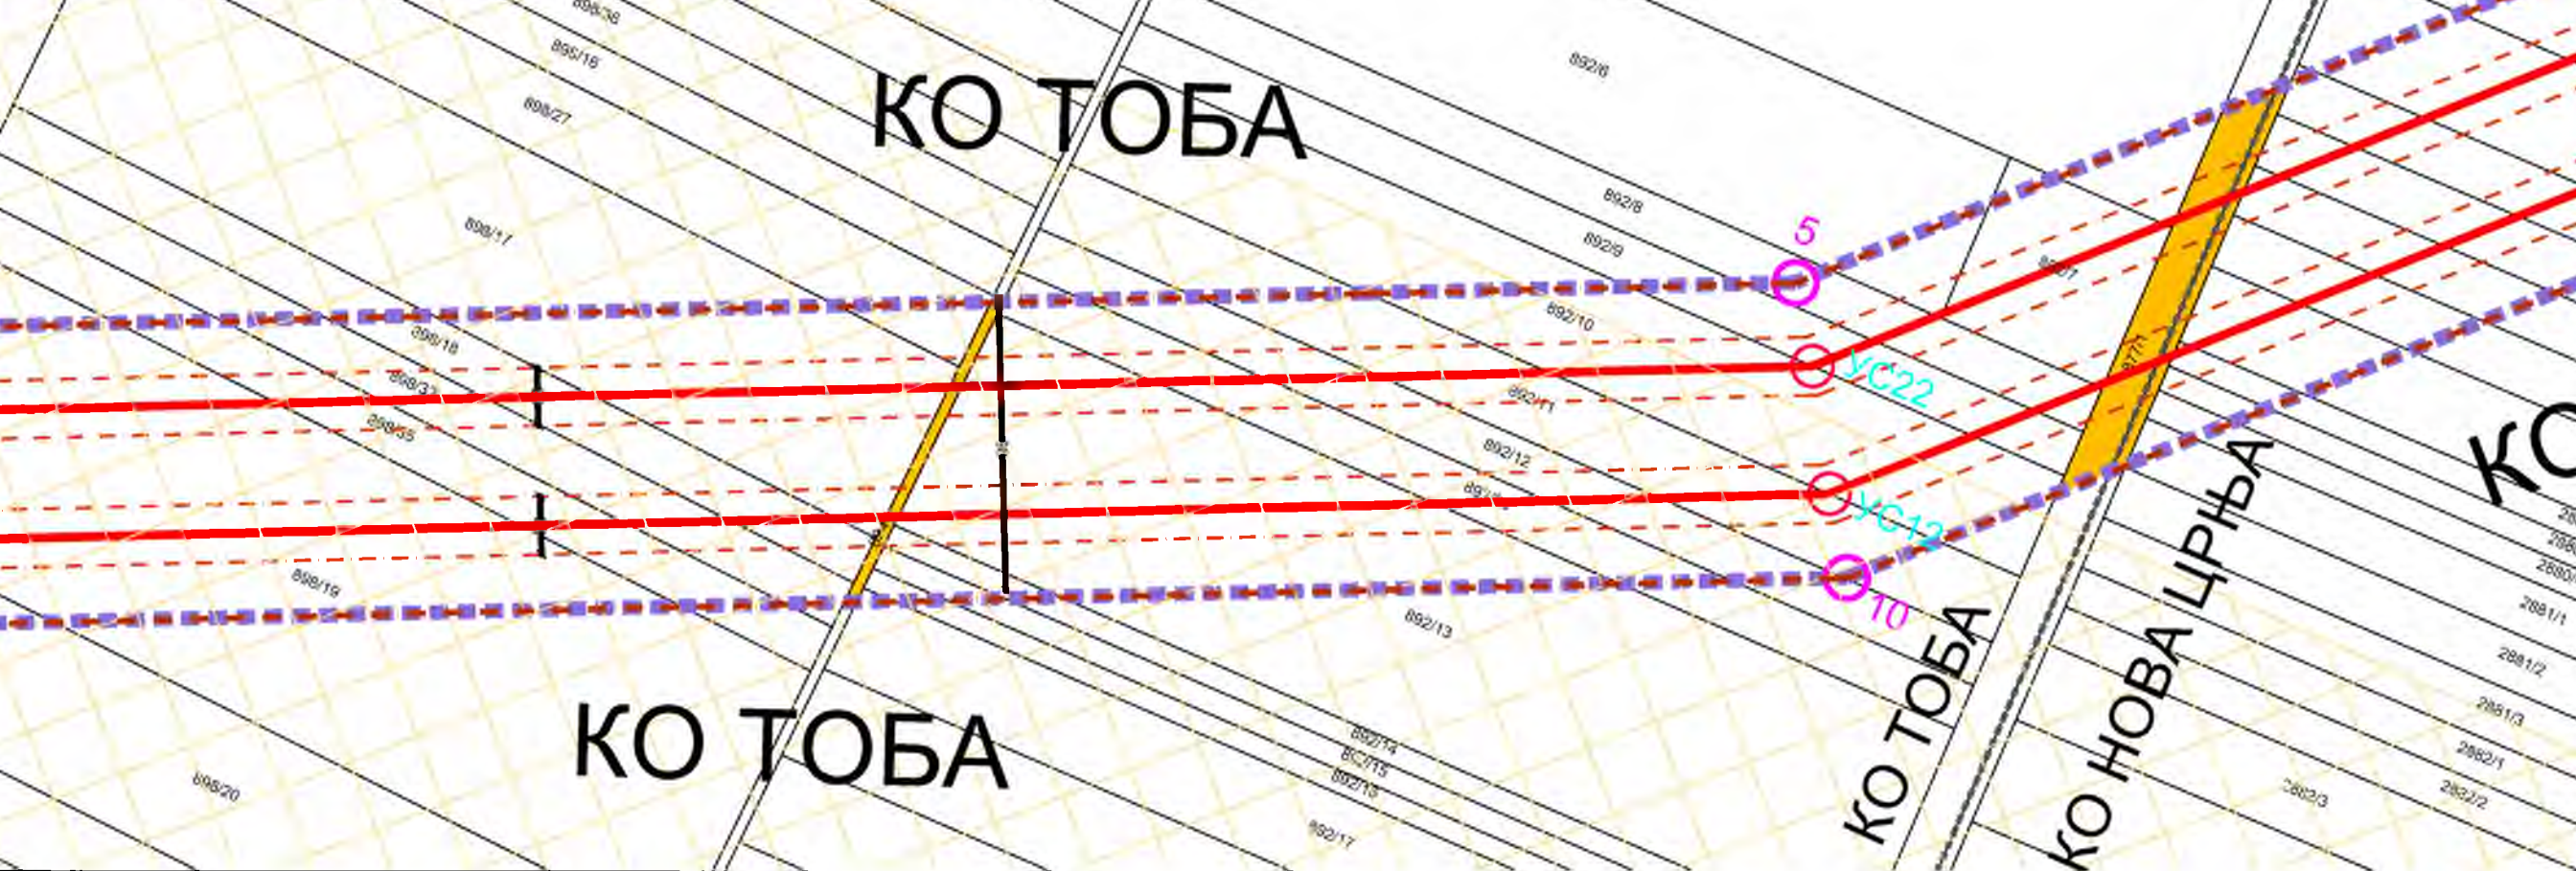

### КА ИНФРАСТРУКТУРА

ДАЛЕКОВОД (постојећи)

ДАЛЕКОВОД (планирани)

ДАЛЕКОВОД (постојећи)

СТАУБА ПОСТОЈЕЋЕГ 110 kV ДАЛЕКОВОДА  
ПРЕДВИДЕН ЗА ДЕМОНТАЖУ

ДАЛЕКОВОД (планирани, предмет Плана)

УГАОНО ЗАТЕЗНОГ СТАУБА  
ПРЕДВИДЕН 110 kV ДАЛЕКОВОДА


### ТЕРМОЕНЕРГЕТСКА ИНФРАСТРУКТУРА

 ГАСОВОД (постојећи)

 ГАСОВОД (планирани)

 ИСТРАЖНИ ПРОСТОР НАФТЕ И ГАСА

### ЕЛЕКТРОНСКА КОМУНИКАЦИОНА ИНФРАСТРУКТУРА

 ОПТИЧКИ КАБЛ (постојећи)

 ОПТИЧКИ КАБЛ (планирани)



**ГРАД КИКИНДА**  
**ГРАДСКА УПРАВА**  
СЕКРЕТАРИЈАТ ЗА УРБАНИ  
ОБЈЕДИЊЕНУ ПРОЦЕДУ  
ИЗГРАДЊУ ГРАДА







ПОДАЦИ О УГАОНО ЗАТЕЗНИМ СТУБОВИМА ДАЛЕКОВОДА

Ознака угаоно затезног стуба	X	Y	Број парцеле
УС 20	7472021.00	5062227.00	4291 и 4292 к.о. Српска Црња
УС 21	7471893.73	5061995.55	4285 к.о. Српска црња
УС 22	7470147.00	5060204.00	892/9 и 892/10 к.о. Тоба
УС 23	7466696.00	5058586.00	1556/1 и 1556/2 к.о. Тоба
УС 24	7462927.00	5056896.00	493/1 к.о. Молин
УС ПРП 1	7462829.00	5056861.00	8632/18 К.О. Башайд
УС ПРП 2	7462833.00	5056841.00	8632/18 К.О. Башайд
УС 14	7462943.00	5056859.00	493/1 к.о. Молин
УС 13	7466709.00	5058541.00	1557/1 к.о. Тоба
УС 12	7470170.00	5060166.00	892/10 и 892/11 к.о. Тоба
УС 11	7471726.00	5061759.00	4274 к.о. Српска црња
УС 10	7472268.00	5061645.00	4188 к.о. Српска Црња

Наручилац плана: <b>BASAID WIND d.o.o.</b> Светогорска бр. 4 11000 Београд		Носилац израде Плана: <b>ГРАД КИКИНДА И ОПШТИНА НОВА ЦРЊА</b>	
Назив плана: <b>"ПЛАН ДЕТАЉНЕ РЕГУЛАЦИЈЕ КОРИДОРА ДВА ЈЕДНОСИСТЕМСКА 110 kV ДАЛЕКОВОДА ОД ПРП ВЕТРОПАРКА „БАШАИД“ ДО 110 kV ДАЛЕКОВОДА БРОЈ 1143/2 ТС НОВА ЦРЊА - ТС КИКИНДА 2"</b> - НАЦРТ ПЛАНА -			
Назив графичког прилога: <b>ПЛАН МРЕЖЕ И ОБЈЕКТА ИНФРАСТРУКТУРЕ</b> Размера: 1 : 2500			
Датум: јун 2021. године		Графички прилог: <b>3</b>	Лист: 6/6
Одговорни урбаниста: <b>ЗОРАН МИРЈАНИЋ, дипл. пр. планер</b>		 	
Сарадници: <b>Велько Ожеговић, дипл. инж. елект.</b> <b>Живко Остојић, дипл. инж. арх.</b> <b>Војислав Перић, дипл. инж. арх.</b> <b>Сара Вулић, дипл. инж. арх.</b> <b>Иван Трипковић, дипл. инж. саоб.</b> <b>Лазар Манојловић, дипл. инж. грађ.</b>			
Обрађивач плана:  <b>UNTERMOLO D.O.O.</b> Новосадског сајма бр. 3, Нови Сад			



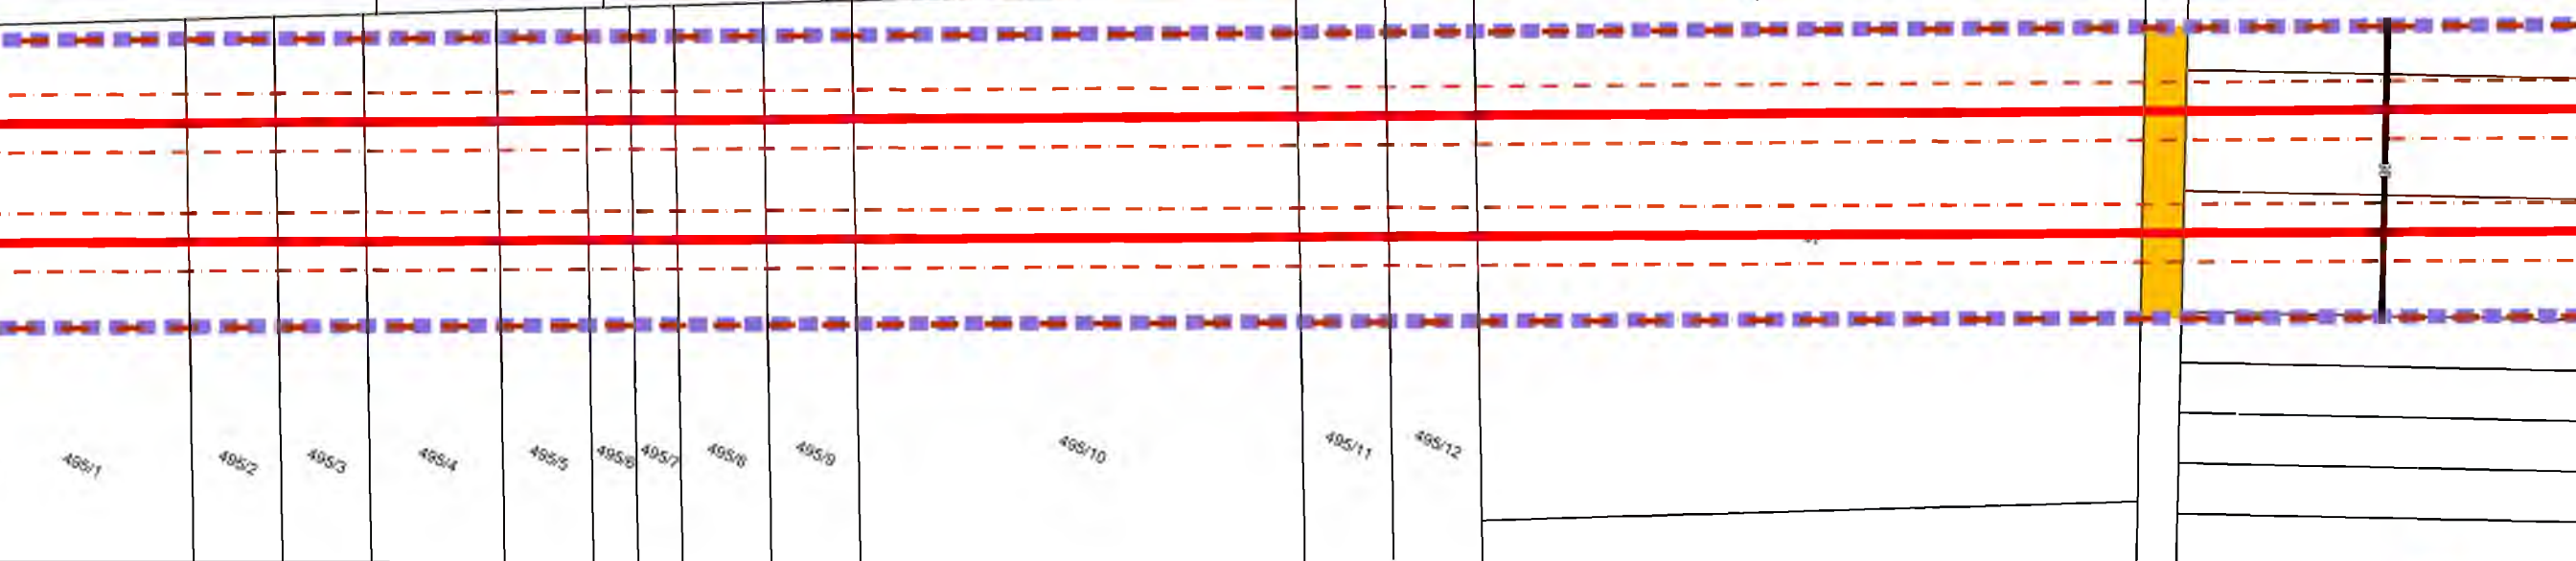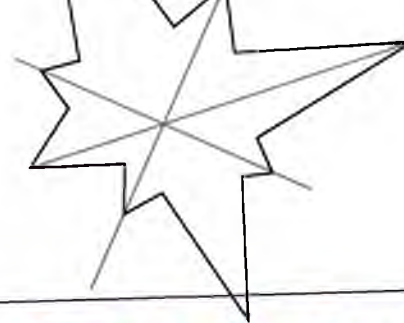

ИНСКОГ ПОДРУЧЈА

## ЕЛЕКТРОЕНЕРГЕТСКА ИНФРАСТРУКТУРА



110 kV ДАЛЕКОВОД (постојећи)

C62

ОЗНАКА СТУБА ПОСТОЈЕЋЕГ 110 kV ДАЛЕКОВОДА ПРЕДВИЂЕН ЗА ДЕМОНТАЖУ



110 kV ДАЛЕКОВОД (планирани, предмет Плана)

УС11

ОЗНАКА УГАОНО ЗАТЕЗНОГ СТУБА ПЛАНИРАНОГ 110 kV ДАЛЕКОВОДА



ИЗВОЂАЧКИ ПОЈАС ПЛАНИРАНОГ 110 kV ДАЛЕКОВОДА



ЗАШТИТНИ ПОЈАС ПЛАНИРАНОГ 110 kV ДАЛЕКОВОДА



КОМПЛЕКС ПРИКЉУЧНО РАЗВОДНОГ ПОСТРОЈЕЊА  
(планирани, предмет Плана)

Нова  
ут)

СПРОВОЂЕЊЕ










**ГРАД КИКИНДА**  
**ГРАДСКА УПРАВА**  
СЕКРЕТАРИЈАТ ЗА УРБАНИ  
ОБЈЕДИЊЕНУ ПРОЦЕДУ  
ИЗГРАДЊУ ГРАДА



**ИНСКОГ ПОДРУЧЈА**

**ЕЛЕКТРОЕНЕРГЕТСКА ИНФРАСТРУКТУРА**

-  110 kV ДАЛЕКОВОД (постојећи)
-  **C62** ОЗНАКА СТУБА ПОСТОЈЕЋЕГ 110 kV ДАЛЕКОВОДА ПРЕДВИЂЕН ЗА ДЕМОНТАЖУ
-  110 kV ДАЛЕКОВОД (планирани, предмет Плана)
-  **UC11** ОЗНАКА УГАОНО ЗАТЕЗНОГ СТУБА ПЛАНИРАНОГ 110 kV ДАЛЕКОВОДА
-  ИЗВОЂАЧКИ ПОЈАС ПЛАНИРАНОГ 110 kV ДАЛЕКОВОДА
-  ЗАШТИТНИ ПОЈАС ПЛАНИРАНОГ 110 kV ДАЛЕКОВОДА
-  КОМПЛЕКС ПРИКЉУЧНО РАЗВОДНОГ ПОСТРОЈЕЊА (планирани, предмет Плана)


Нова  
ут)

**СПРОВОЂЕЊЕ**



**ГРАД КИКИНДА**  
**ГРАДСКА УПРАВА**  
СЕКРЕТАРИЈАТ ЗА УРБАНИ  
ОБЈЕДИЊЕНУ ПРОЦЕДУ  
ИЗГРАДЊУ ГРАДА



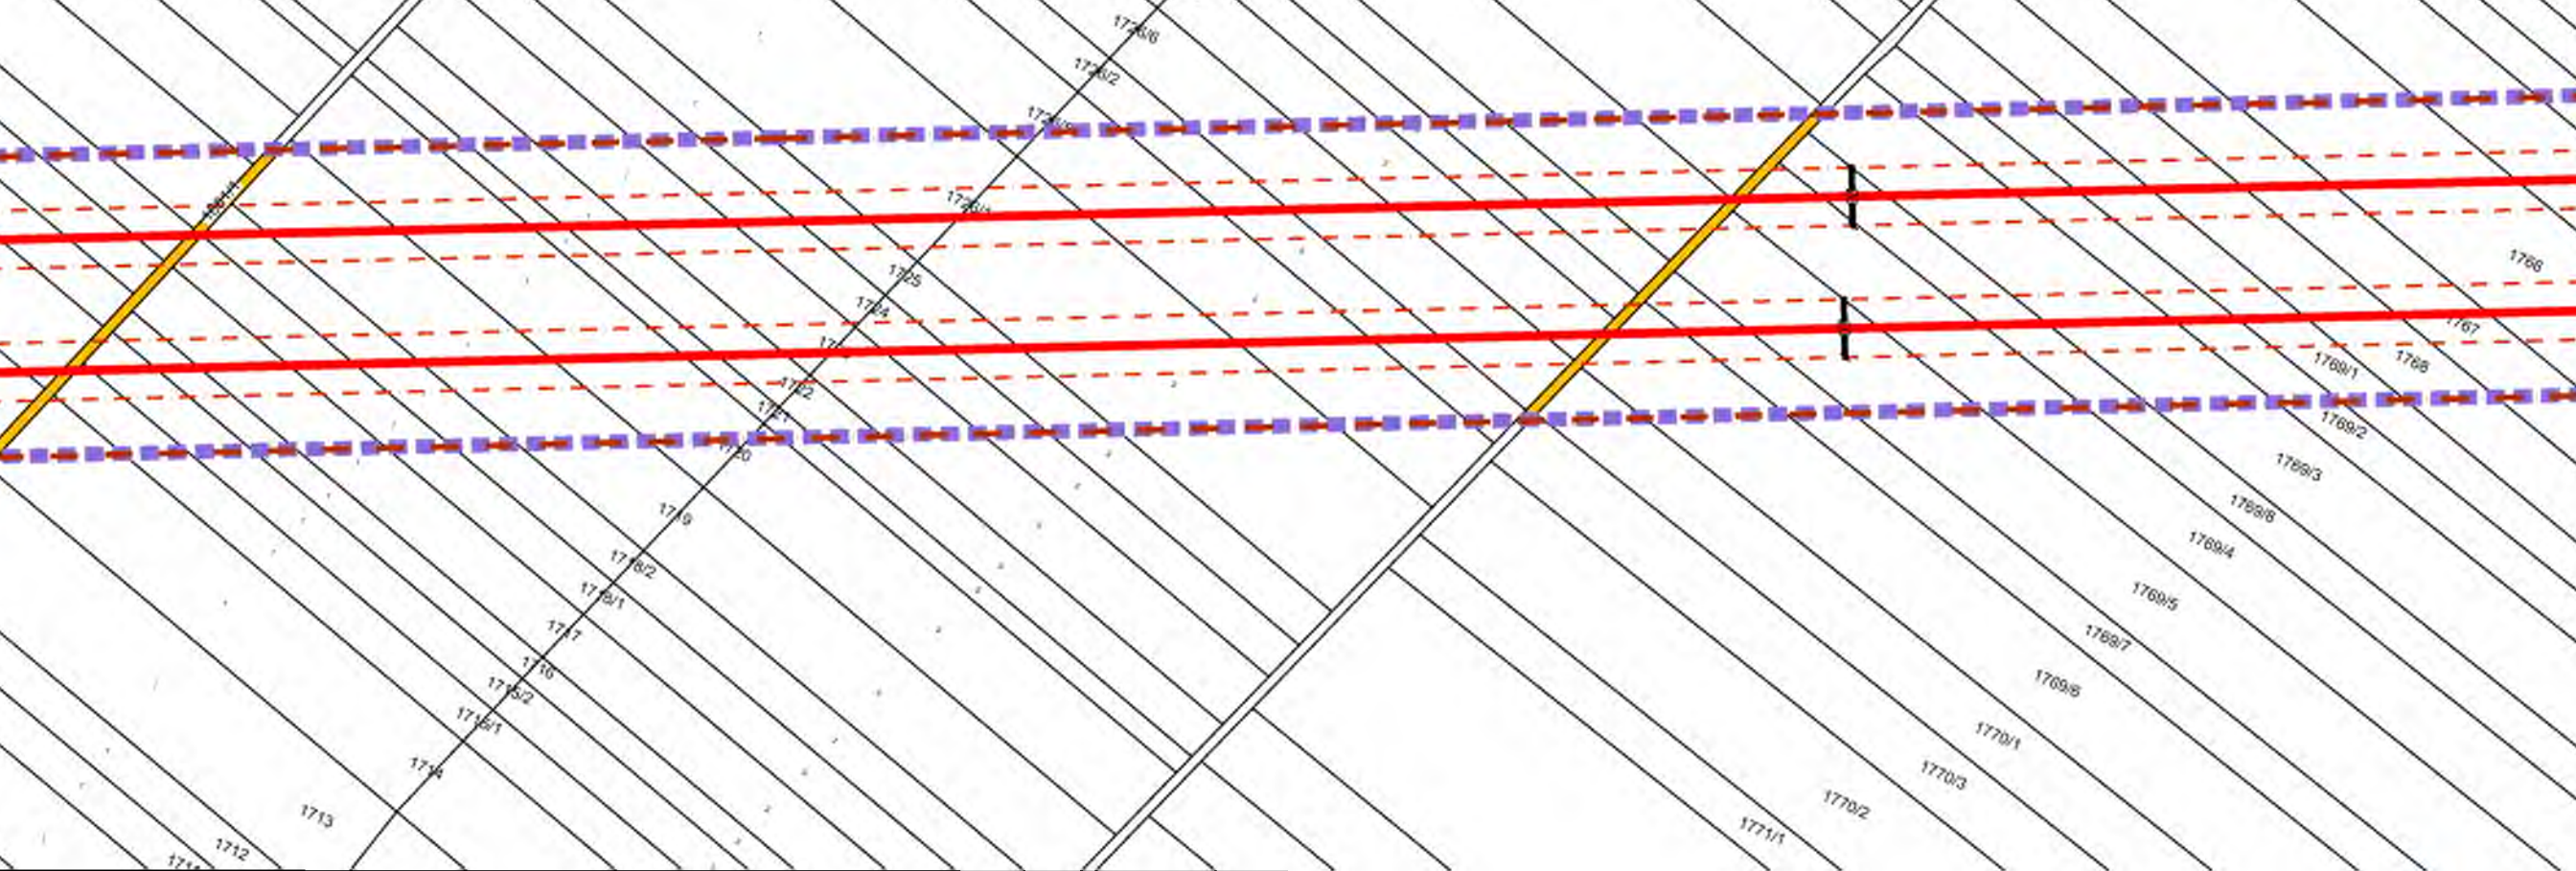

ИНСКОГ ПОДРУЧЈА

**ЕЛЕКТРОЕНЕРГЕТСКА ИНФРАСТРУКТУРА**



110 kV ДАЛЕКОВОД (постојећи)

**C62**

ОЗНАКА СТУБА ПОСТОЈЕЋЕГ 110 kV ДАЛЕКОВОДА ПРЕДВИЂЕН ЗА ДЕМОНТАЖУ



110 kV ДАЛЕКОВОД (планирани, предмет Плана)

**УС11**

ОЗНАКА УГАОНО ЗАТЕЗНОГ СТУБА ПЛАНИРАНОГ 110 kV ДАЛЕКОВОДА



ИЗВОЂАЧКИ ПОЈАС ПЛАНИРАНОГ 110 kV ДАЛЕКОВОДА



ЗАШТИТНИ ПОЈАС ПЛАНИРАНОГ 110 kV ДАЛЕКОВОДА



КОМПЛЕКС ПРИКЉУЧНО РАЗВОДНОГ ПОСТРОЈЕЊА  
(планирани, предмет Плана)


Нова  
ут)

СПРОВОЂЕЊЕ








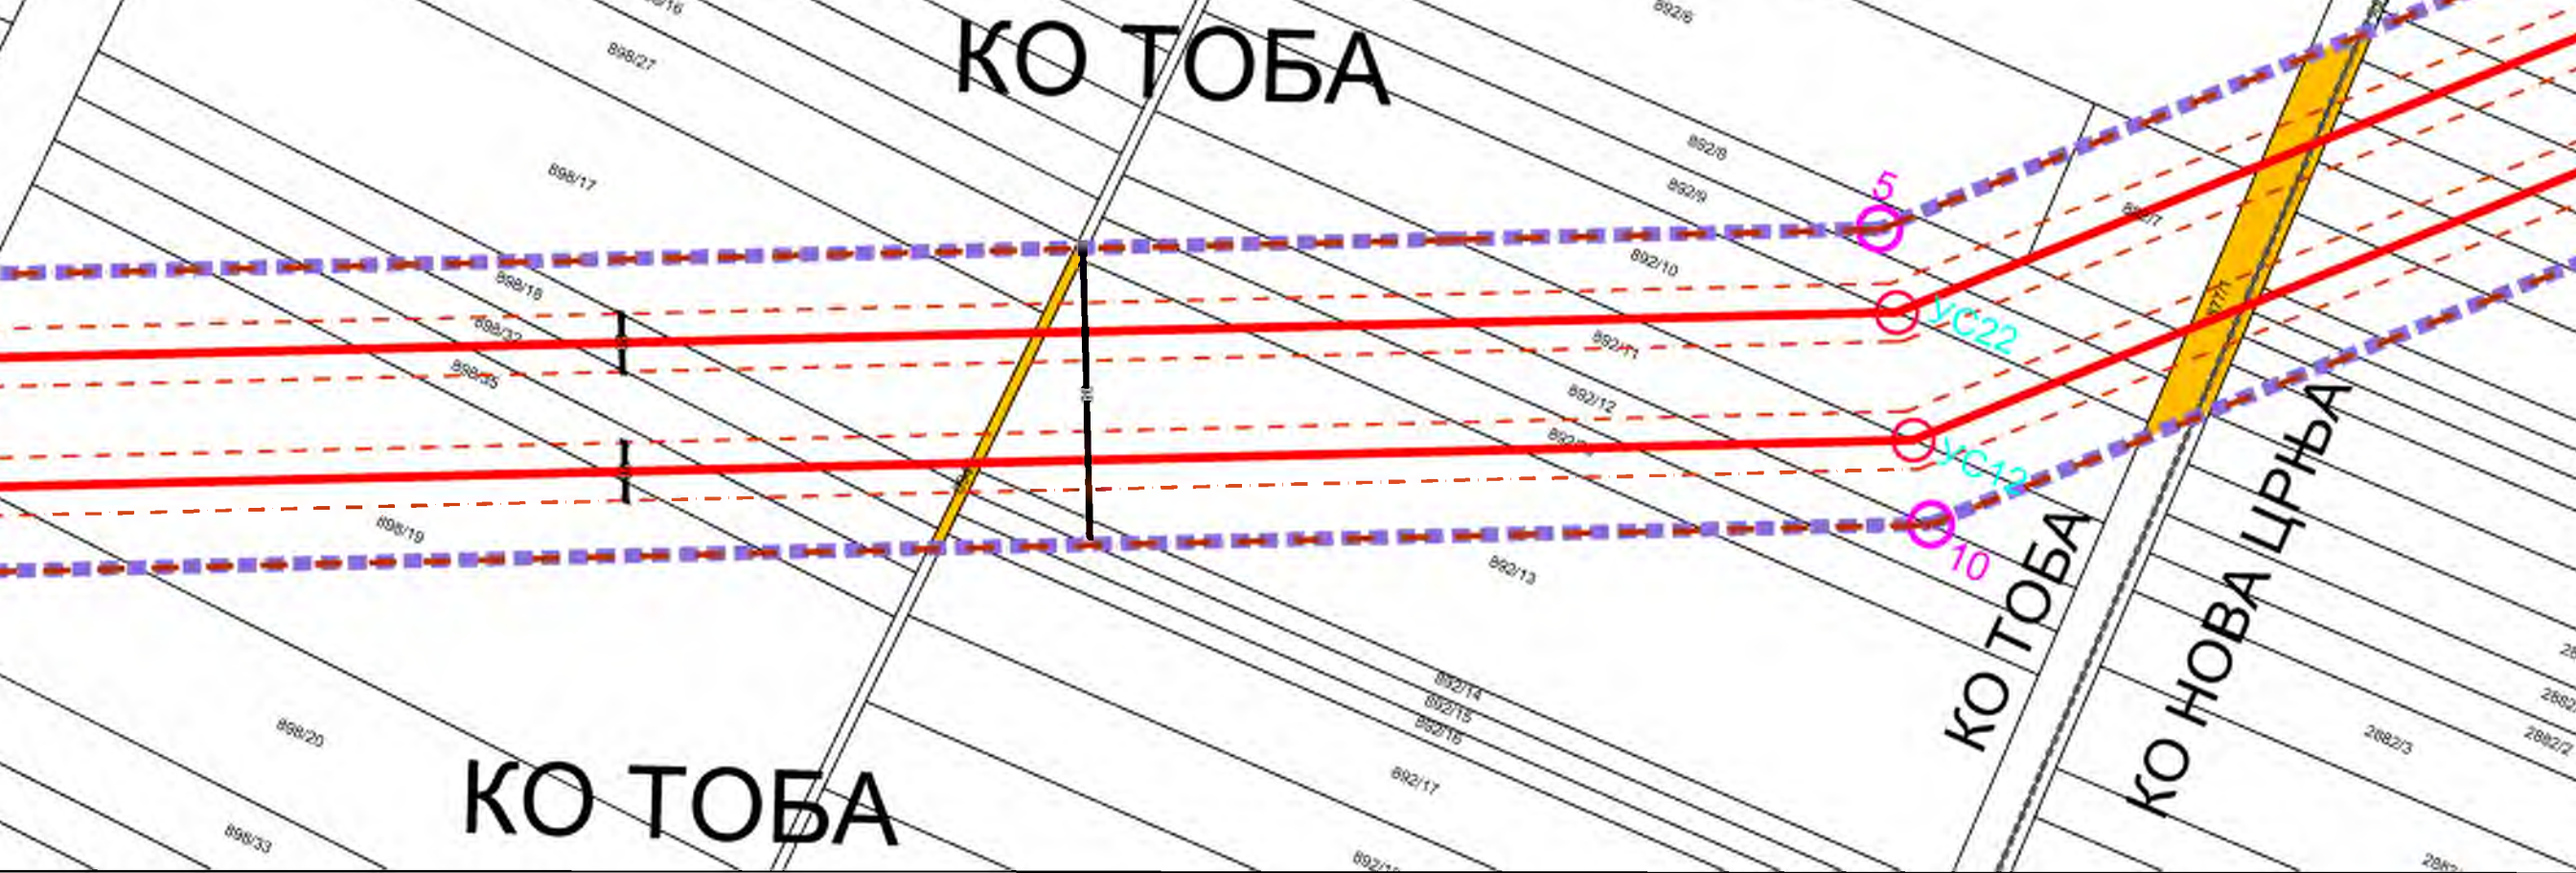

**ГРАД КИКИНДА**  
**ГРАДСКА УПРАВА**  
СЕКРЕТАРИЈАТ ЗА УРБАНИ  
ОБЈЕДИЊЕНУ ПРОЦЕДУ  
ИЗГРАДЊУ ГРАДА



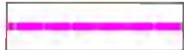

**ИНСКОГ ПОДРУЧЈА**

**ЕЛЕКТРОЕНЕРГЕТСКА ИНФРАСТРУКТУРА**

-  110 kV ДАЛЕКОВОД (постојећи)
-  **C62** ОЗНАКА СТУБА ПОСТОЈЕЋЕГ 110 kV ДАЛЕКОВОДА ПРЕДВИЂЕН ЗА ДЕМОНТАЖУ
-  110 kV ДАЛЕКОВОД (планирани, предмет Плана)
-  **YC11** ОЗНАКА УГАОНО ЗАТЕЗНОГ СТУБА ПЛАНИРАНОГ 110 kV ДАЛЕКОВОДА
-  ИЗВОЂАЧКИ ПОЈАС ПЛАНИРАНОГ 110 kV ДАЛЕКОВОДА
-  ЗАШТИТНИ ПОЈАС ПЛАНИРАНОГ 110 kV ДАЛЕКОВОДА
-  КОМПЛЕКС ПРИКЉУЧНО РАЗВОДНОГ ПОСТРОЈЕЊА (планирани, предмет Плана)

Нова  
ут)

**СПРОВОЂЕЊЕ**



**ГРАД КИКИНДА**  
**ГРАДСКА УПРАВА**  
СЕКРЕТАРИЈАТ ЗА УРБАНИ  
ОБЈЕДИЊЕНУ ПРОЦЕДУ  
ИЗГРАДЊУ ГРАДА



