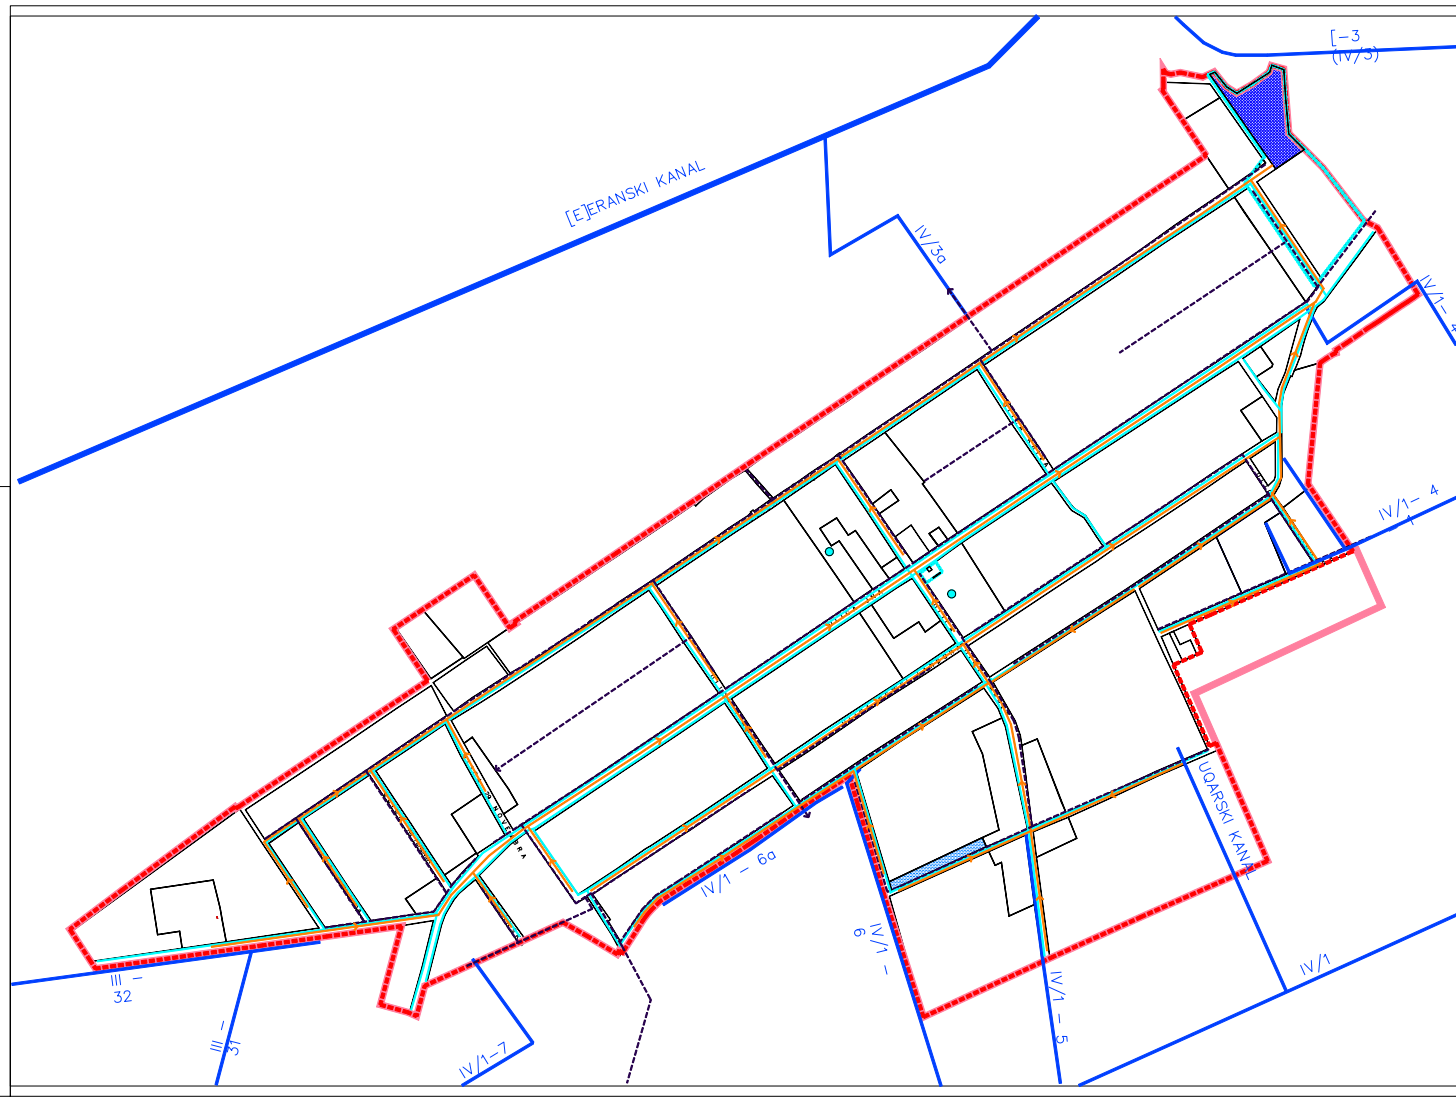


# IZMENE I DOPUNE PLANA GENERALNE REGULACIJE NASEQA N O V A C R W A

R = 1: 5000

VODOPRIVREDNA INFRASTRUKTURA

- POSTOJE] BUNAR
- VODOVODNA MRE@A
- PLANIRANO IZVORI[TE VODOSNABDEVAWA
- KANALIZACIJA OTPADNIH VODA
- PLANIRANO POSTROJEWE ZA PRE^[]AVAWE OTPADNIH VODA
- ATMOSFERSKA KANALIZACIJA
- KANALSKA MRE@A
- PLANIRANA GRANICA GRA\EVINSKOG PODRU^JA
- GRANICA OBUHVATA PLANA GENERALNE REGULACIJE NASEQA NOVA CRWA ("Sl.list op{tine Nova Crwa", br. 16/13)
- GRANICA OBUHVATA IZMENA I DOPUNA PLANA

| | | |
|---|---|---|
| NOSILAC IZRADE PLANA | NOVA CRWA<br>OVLA[]ENO LICE:<br>ODSEKE ZA URBANIZAM, PRIVREDU I INSPEKCIJSKE POSLOVE | |
| OBRA\VA^ | JP ZAVOD ZA URBANIZAM VOJVODINE NOVI SAD<br>DIREKTOR: PREDRAG KNE@EVI], dipl.pravnik<br>POMO]NIK DIREKTORA: BRANISLAVA TOPREK, dipl.in'.arh. | |
| NAZIV PLANA | PLAN GENERALNE REGULACIJE NASEQA NOVA CRWA | |
| NAZIV KARTE | VODOPRIVREDNA INFRASTRUKTURA | |
| ODGOVORNI URBANISTA | BRANISLAVA TOPREK dipl.in'.arh. | |
| URBANISTA SARADNIK | BRANKO MLOVANOVI], dipl.in'.mefo. | |
| TEHNI^AR | RADOVAN RISTI], elek.tehn. | |
| E- BROJ | 2641 | DATUM: Mart 2018. BROJ LISTA: 5. |