


ИЗМЕНЕ И ДОПУНЕ ПЛАНА ГЕНЕРАЛНЕ РЕГУЛАЦИЈЕ НАСЕЉА СРПСКА ЦРЊА

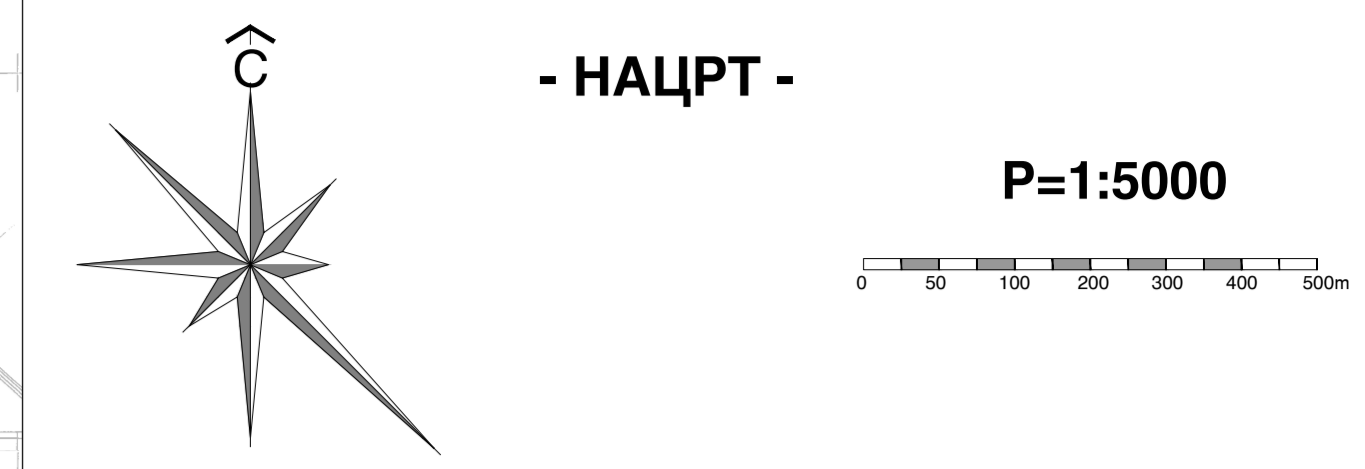


- ЛОКАЦИЈЕ ИЗМЕНА И ДОПУНА 1 - 4
- ГРАНИЦА ИЗМЕНА И ДОПУНА ПЛАНА

САОБРАЋАЈНО РЕШЕЊЕ СА РЕГУЛАЦИЈОМ И НИВЕЛАЦИЈОМ ПОВРШИНА ЈАВНЕ НАМЕНЕ

- САОБРАЋАЈНА ИНФРАСТРУКТУРА**
- ДРЖАВНИ ПУТ 1Б РЕДА бр. 19 (НЕКАДАШЊИ ДП 1 РЕДА бр. 7)
  - ОБИЛАЗНИЦА ДРЖАВНОГ ПУТА
  - ОПШТИНСКИ ПУТ
  - ГЛАВНА НАСЕЉСКА САОБРАЋАЈНИЦА
  - САБИРНА НАСЕЉСКА САОБРАЋАЈНИЦА
  - ПРИСТУПНА НАСЕЉСКА САОБРАЋАЈНИЦА
  - САОБРАЋАЈНИ ТЕРМИНАЛИ
  - 1 АУТОБУСКА СТАНИЦА
  - 2 СТАНИЦА ЗА СНАБДЕВАЊЕ ГОРИВОМ
- РЕГУЛАЦИЈА**
- РЕГУЛАЦИОНА ЛИНИЈА УЛИЦЕ
  - РЕГУЛАЦИОНА ЛИНИЈА ОСТАЛИХ ПОВРШИНА ЈАВНЕ НАМЕНЕ
  - ГРАЂЕВИНСКА ЛИНИЈА
- НИВЕЛАЦИЈА**
- 84.50 ПРЕЛАЗНЕ ТАЧКЕ НИВЕЛЕТЕ САОБРАЋАЈНИЦЕ
  - НАУЧНИВЕЛЕТЕ САОБРАЋАЈНИЦЕ
- ГРАНИЦЕ**
- ПЛАНИРАНА ГРАНИЦА ГРАЂЕВИНСКОГ ПОДРУЧЈА НАСЕЉА
  - ГРАНИЦА ГРАЂЕВИНСКОГ ПОДРУЧЈА ВАН НАСЕЉА
  - ГРАНИЦА ОБУХВАТА ПЛАНА
  - ДРЖАВНА ГРАНИЦА - ГРАНИЦА ОПШТИНЕ

НОСИЛАЦ ПЛАНА	ОПШТИНА: <b>НОВА ЦРЊА</b> ОБЛАСТНОГ ПИЈЕ	Печат и потпис:
ОБРАЗЛОЖЕЊЕ	ИП "ЗАВОД ЗА УРБАНИЗАМ ВОЈВОДИНЕ" ДИРЕКТОРА: ТРЕДРАМ КИЖЕВИЋ, дип.инж.арх. ПОМОЋНИК ДИРЕКТОРА: др.БРАДИМИР ПАВЛЕК, дип.инж.арх.	Печат и потпис:
НАЗОВ ПЛАНА	ИЗМЕНЕ И ДОПУНЕ ПЛАНА ГЕНЕРАЛНЕ РЕГУЛАЦИЈЕ НАСЕЉА СРПСКА ЦРЊА	
НАЗОВ КАРТЕ	САОБРАЋАЈНО РЕШЕЊЕ СА РЕГУЛАЦИЈОМ И НИВЕЛАЦИЈОМ ПОВРШИНА ЈАВНЕ НАМЕНЕ	
ОДGOVОРНИ УРБАНИСТА	БРАНИСЛАВА ТОПРЕК, дип.инж.арх.	Печат и потпис:
САРАДНИЦИ	БОРИС КОСТИЋ, дип.инж.град. ДАМИР ЈУРИЋ, дип.инж.град.	РАДОВАНИНСТИЋ, ин.тех. Датум: Август 2022.
Е 2804	Редовно: 1:5000	Датум: Август 2022.

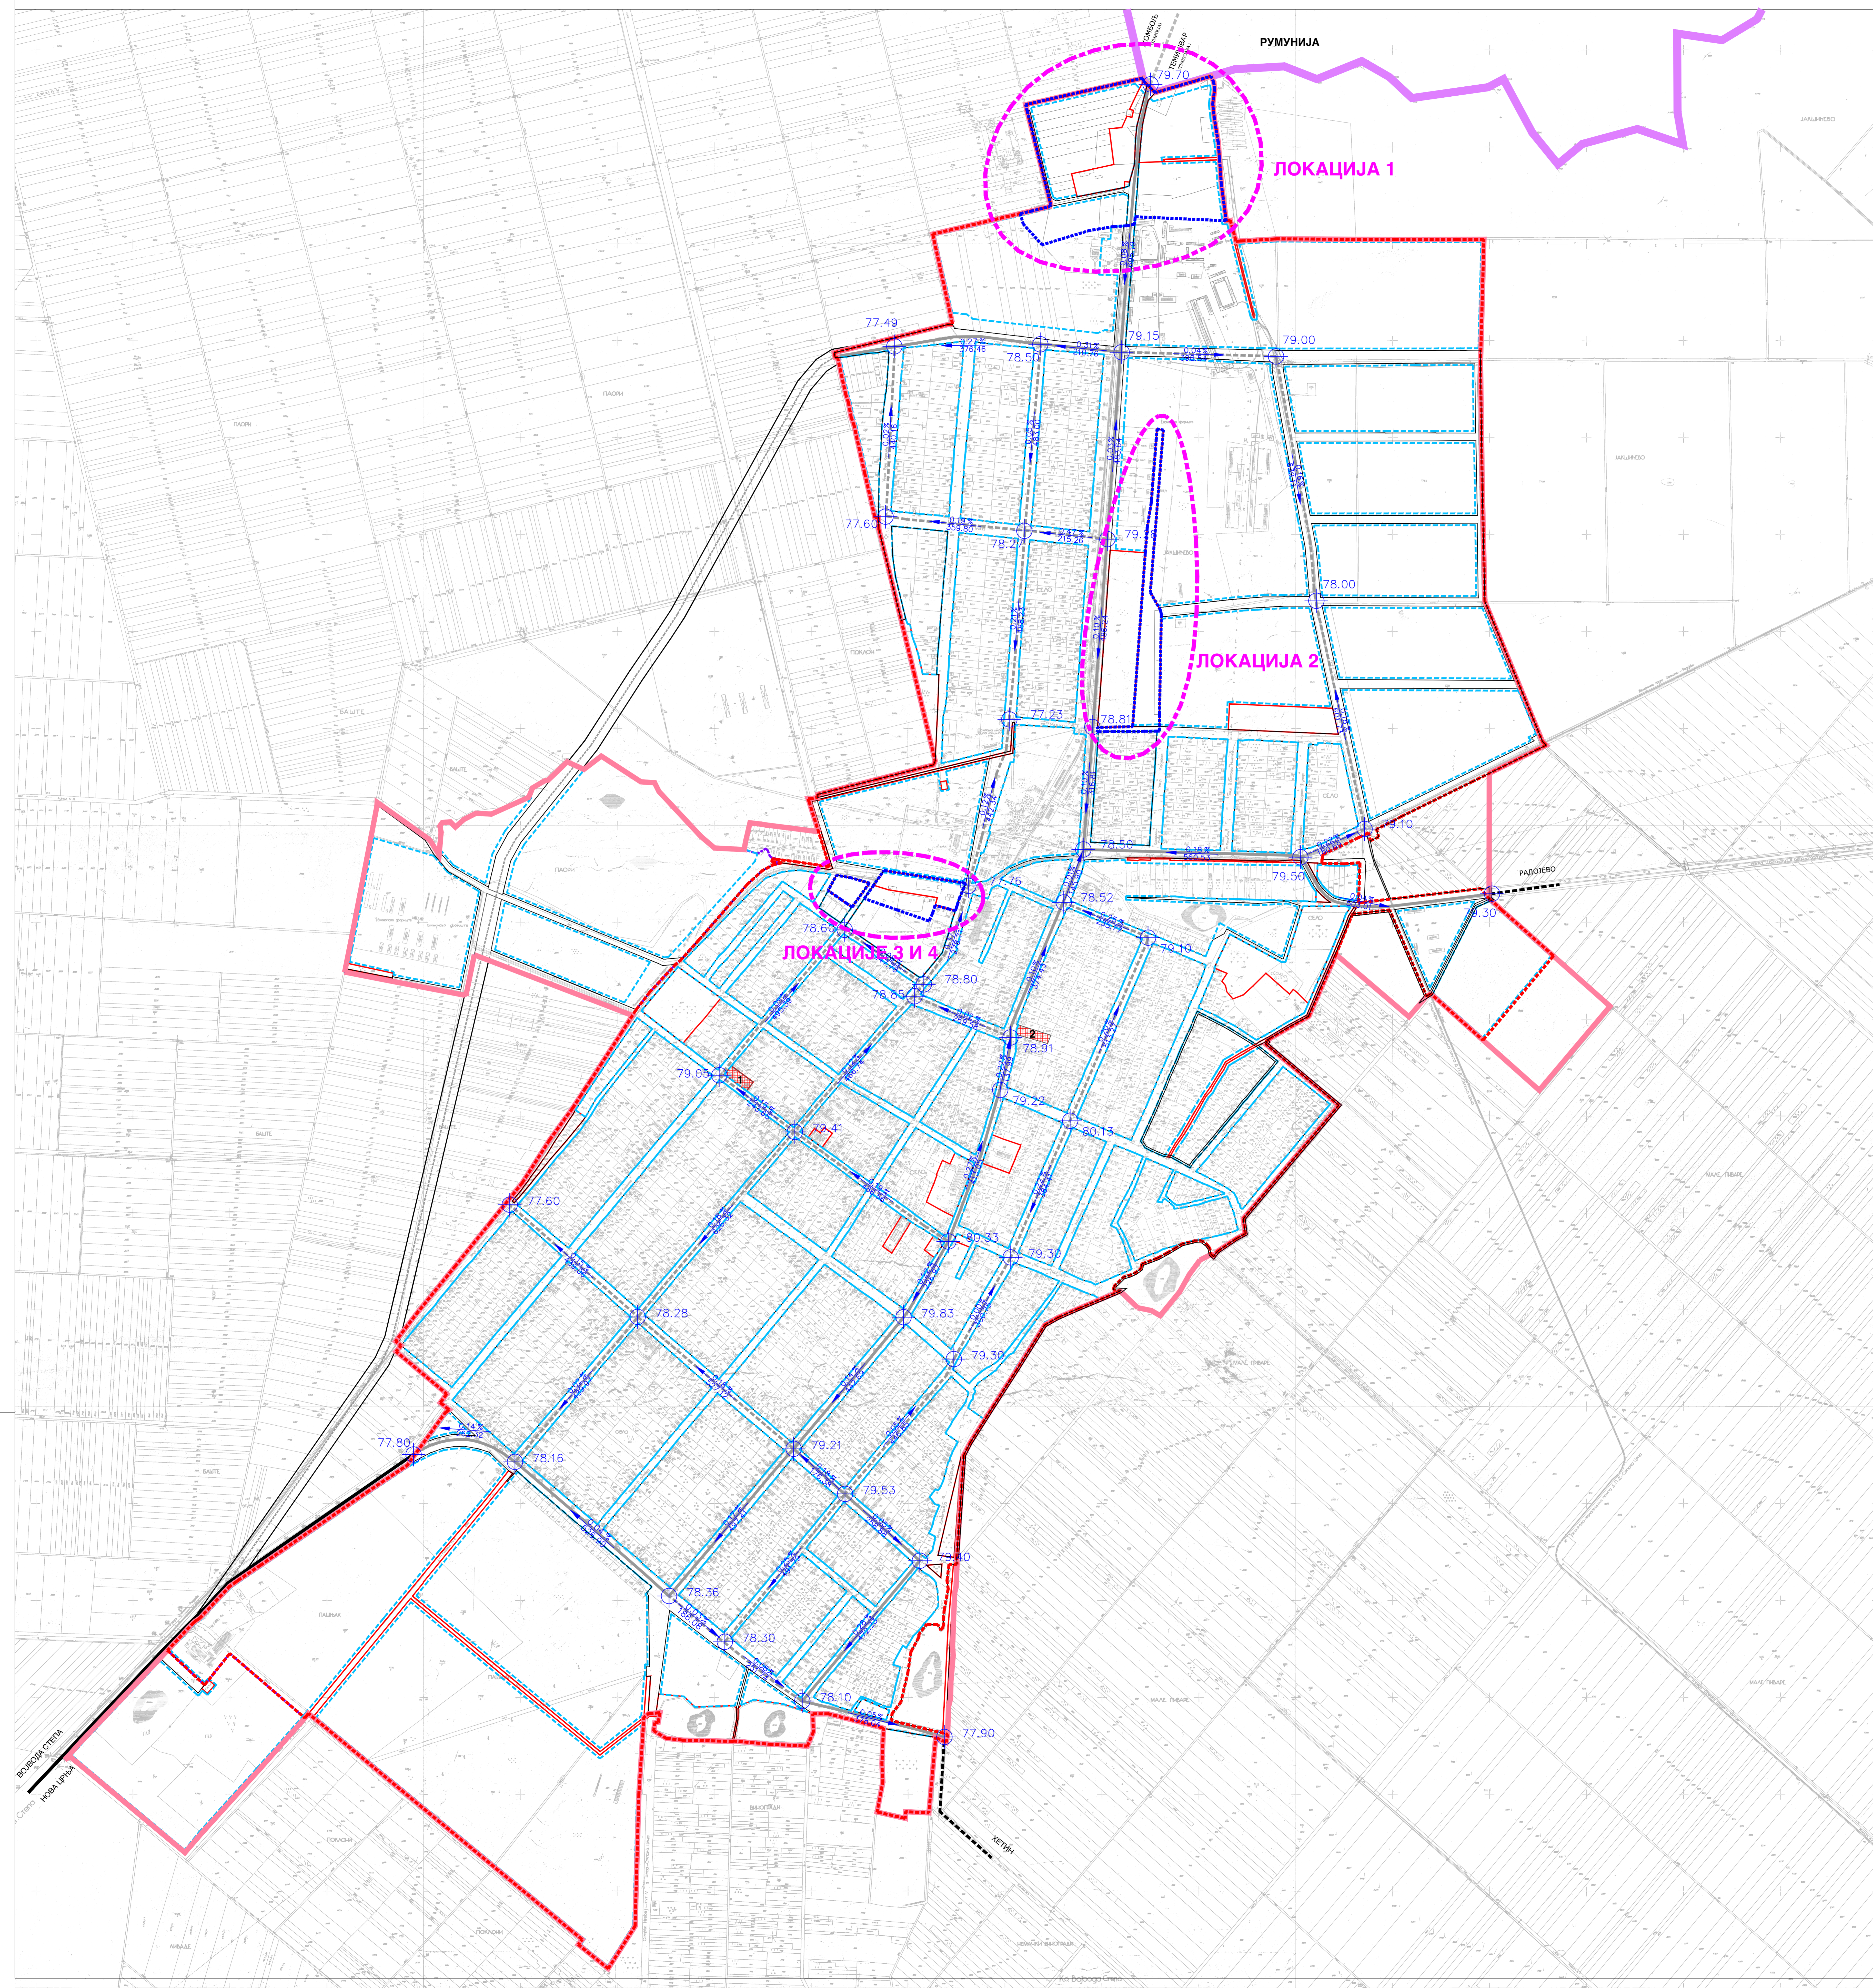

ВОЈВОДИНА СТЕПА  
Крива Црња