
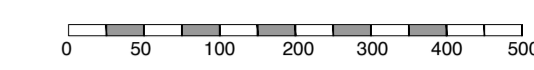


ИЗМЕНЕ И ДОПУНЕ ПЛАНА ГЕНЕРАЛНЕ РЕГУЛАЦИЈЕ НАСЕЉА СРПСКА ЦРЊА

- НАЦРТ -


P=1:5000

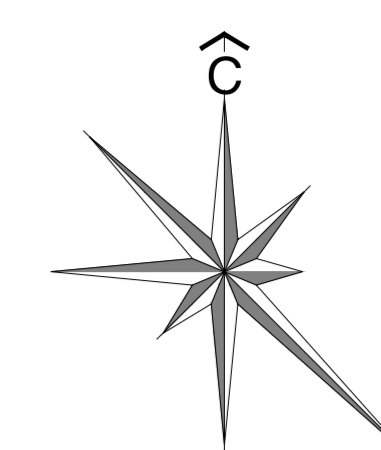

ЛОКАЦИЈЕ ИЗМЕНА И ДОПУНА 1 - 4



ГРАНИЦА ИЗМЕНА И ДОПУНА ПЛАНА

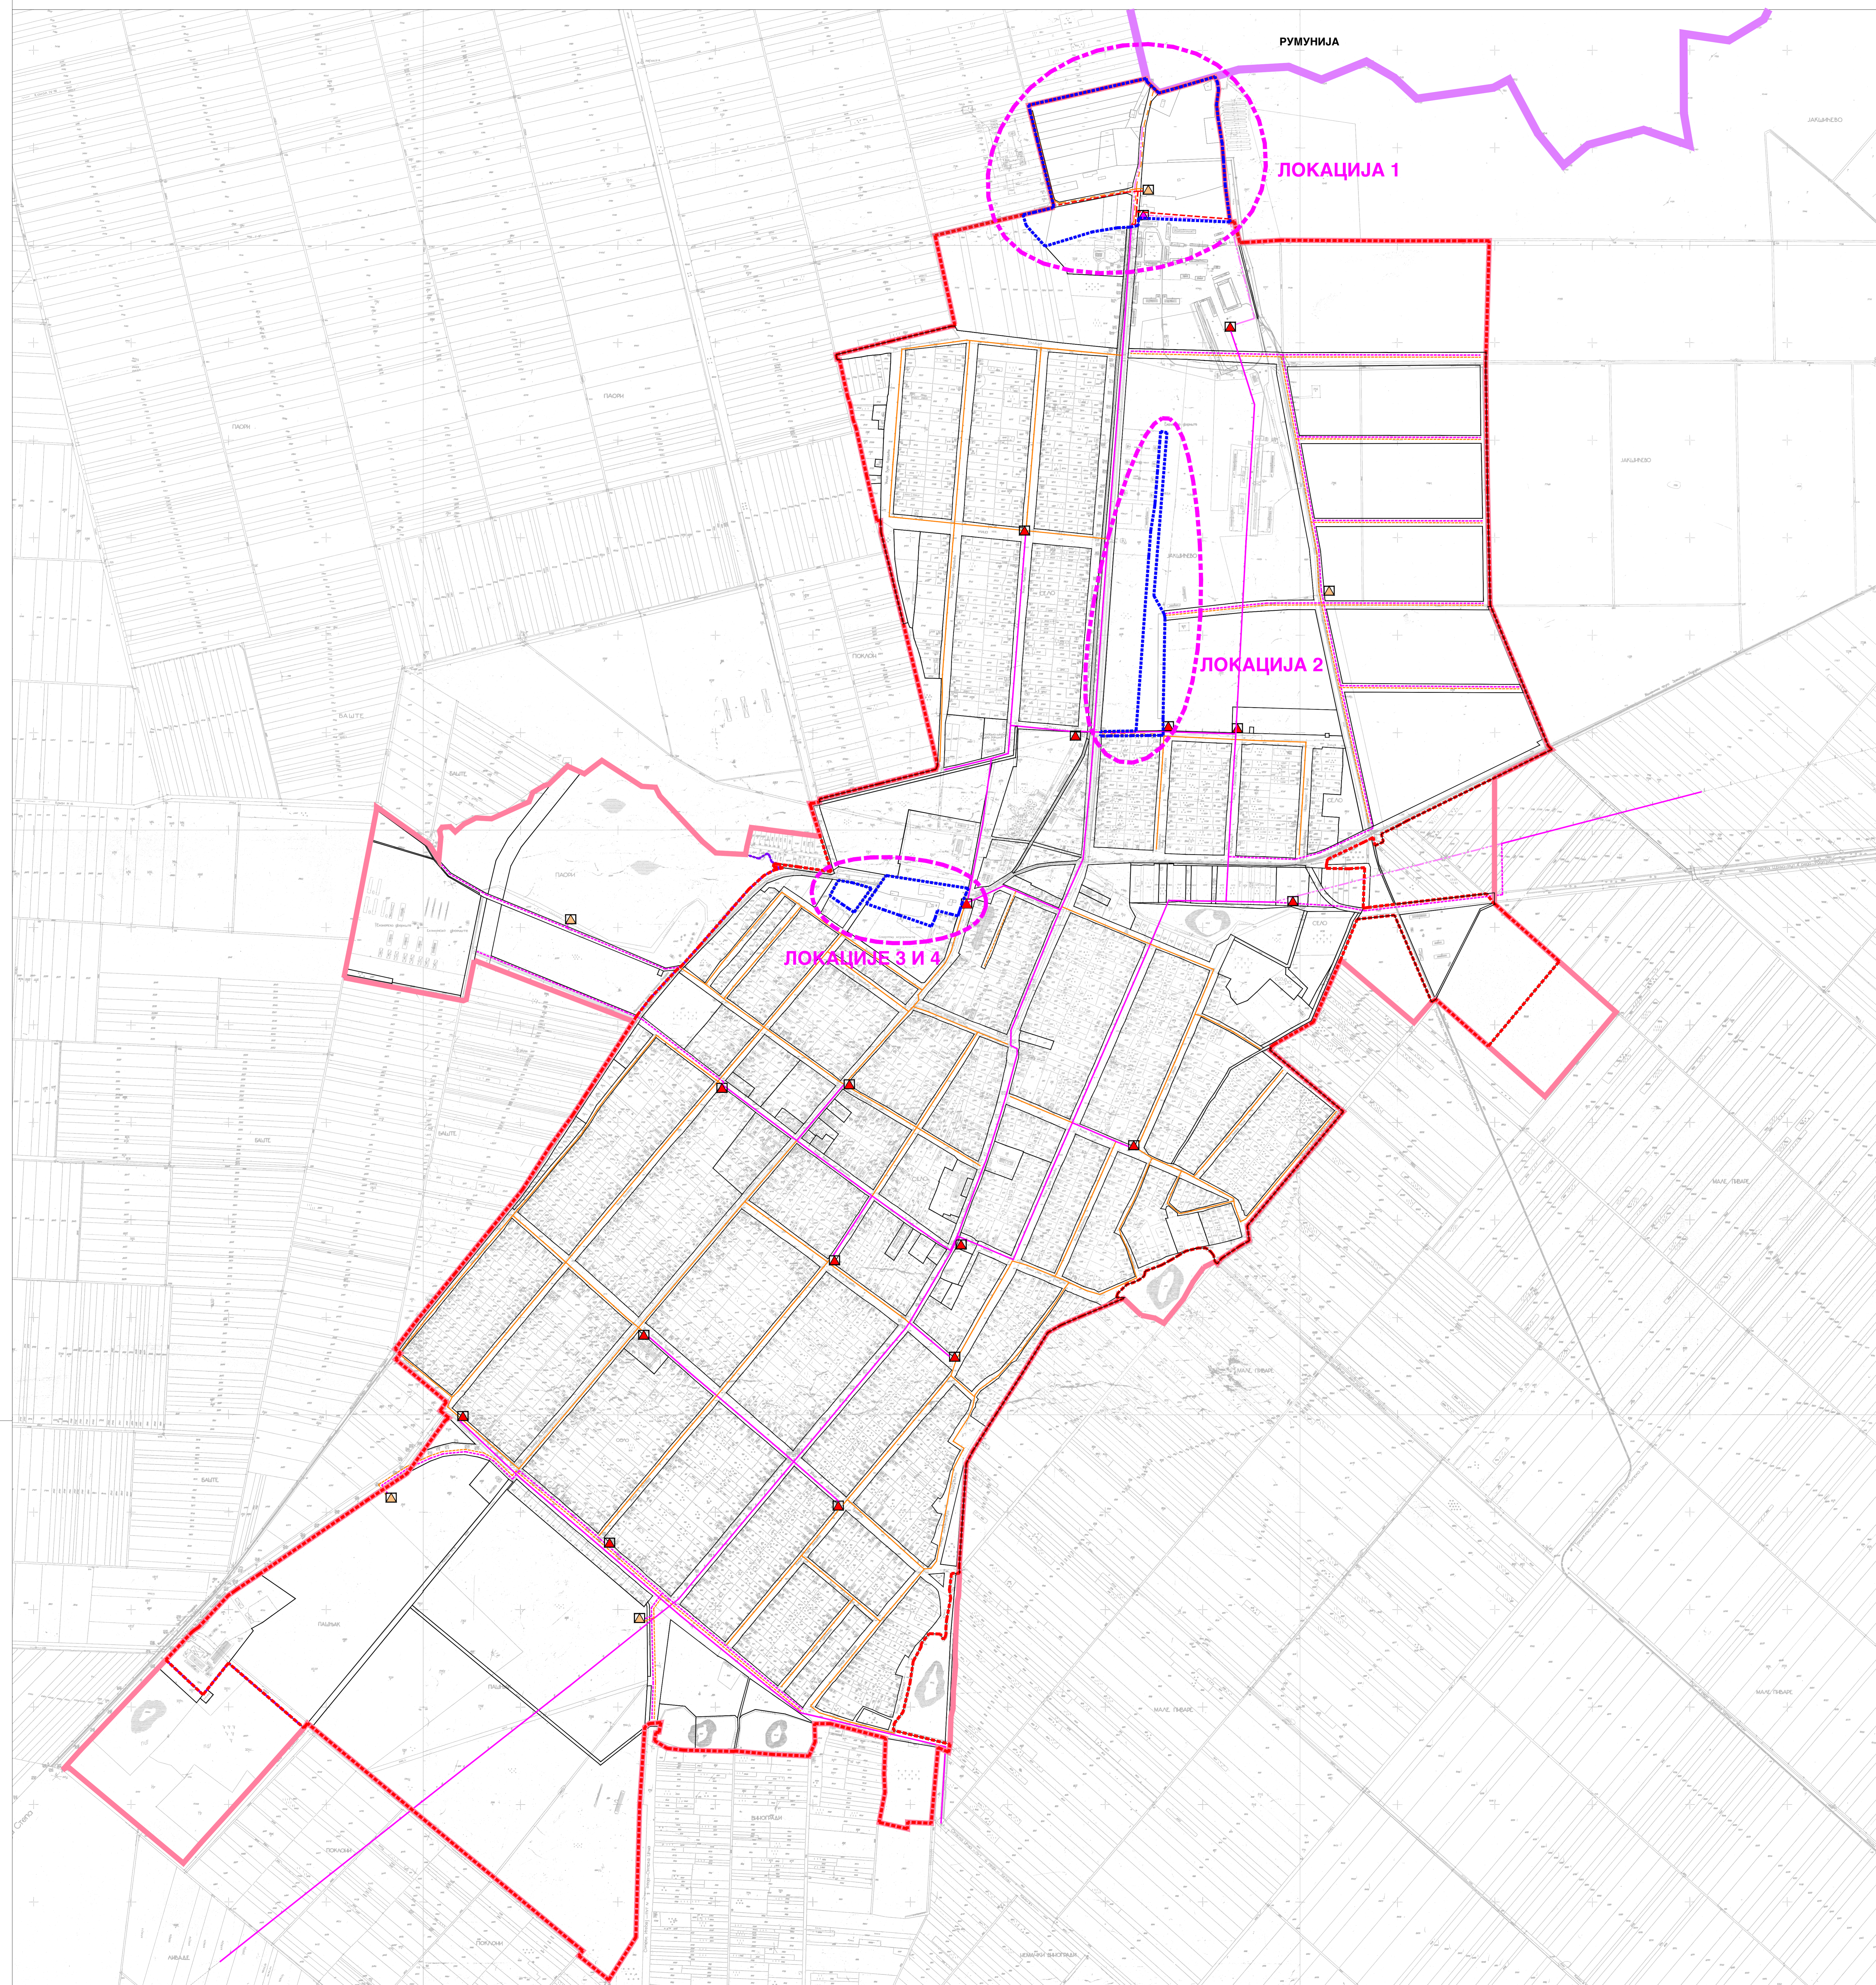

ЕЛЕКТРОЕНЕРГЕТСКА ИНФРАСТРУКТУРА

- ТС 20/04 kv ПОСТОЈЕЋА
- ТС 20/04 kv ПОСТОЈЕЋА КОЈА СЕ УКЛАЊА
- ТС 20/04 kv ПЛАНИРАНА
- 20 kv И МЕШОВИТИ (20kv И 04kv) ВОД ПОСТОЈЕЋИ
- 20 kv ВОД КАБЛ ИЛИ МЕШОВИТИ ВОД ПЛАНИРАНИ
- 20 kv КОЈИ СЕ КАБИРА (ИЗМЕШТА)
- 20 kv КАБЛ ПЛАНИРАНИ
- 0.4 kv ВОД (КАБЛ) ПОСТОЈЕЋИ
- 0.4 kv ВОД (КАБЛ) ПЛАНИРАНИ
- 0.4 kv КАБЛ ПЛАНИРАНИ

- ПЛАНИРАНА ГРАНИЦА ГРАЂЕВИНСКОГ ПОДРУЧЈА НАСЕЉА
- ГРАНИЦА ГРАЂЕВИНСКОГ ПОДРУЧЈА ВАН НАСЕЉА
- ГРАНИЦА ОБУХВАТА ПЛАНА
- ДРЖАВНА ГРАНИЦА - ГРАНИЦА ОПШТИНЕ

 КОМУНАЛНИ ПОЛИТИКА ПЛАНА	ОПШТИНА: НОВА ЦРЊА ОБЛАСТНО ПЛАНЕ	Печат и потпис:
ОБРАЗЛОЖЕЊЕ	ИП "ЗАВОД ЗА УРБАНИЗАМ ВОЈВОДИНЕ" ПД ДИРЕКТОРА: ТРЕДРАЖИЊЕВИЋИ, дигитални пројекти ПОМОЋНИ ДИРЕКТОРА: ЧЕБОЈАКОВИЋИ, дигитални пројекти	Печат и потпис:
НАЗИВ ПЛАНА	ИЗМЕНЕ И ДОПУНЕ ПЛАНА ГЕНЕРАЛНЕ РЕГУЛАЦИЈЕ НАСЕЉА СРПСКА ЦРЊА	
НАЗИВ КАРТЕ	ЕЛЕКТРОЕНЕРГЕТСКА ИНФРАСТРУКТУРА	
ОДGOVОРНИ УРБАНИСТА	БРАНИСЛАВА ТОПРЕК, дигитални пројекти	Печат и потпис:
САРАДНИЦИ	БОРНИЦА САНДЕР, дигитални пројекти РАДОСЛАВ ПИШТИЋ, дигитални пројекти	Печат и потпис:
Е 2804	Ревизија: 1 : 5000	Датум: Август 2022.
		Број листе: 6.1.